

BINAYAN CONSULTING ENGINEERS



بنان مهندسون استشاريون
BINAYAN CONSULTING ENGINEERS

Office No. 412
Licence No. 5100002549

ترخيص ٢٥٤٩-٥١... الدمام
ص ب ٦١٤٤ - في ٣٨١٨٩٥٧ / ت ٣٨١٨٩٥٦

٥٠٥٧٢٥٨٨٦

(مشروع / Project Name)

عمارة سكنية تجارية

(المالك / Owner)

مؤسسة اثراء الدمام العقارية

المدينة
Location :

رقم القطعة
Lot No.

الدمام

٣٤

Proj. No. 10803

المخطط
Site No. ١٢٣٦ ش د





BINAYAN CONSULTING ENGINEERS

ترخيص 51-00002549 - الدمام
 ص.ب 66144 / P.O. Box 66144 - Dammam
 المملكة العربية السعودية
BINAYAN CONSULTING ENGINEERS
 Office No. 412
 Licence No. 5100002549

Architectural Design - Structural Design - Planning Engineer

P.O Box 66144 - Dammam 31576
 Kingdom of Saudi Arabia
 Dammam Tel:8189560- Fax:8189570

رؤية
2030
 المملكة العربية السعودية
 KINGDOM OF SAUDI ARABIA



اسم المالك : **Owner :**

مؤسسة اتراد الدمام العقارية

المدينة : **الدمام** Proj. No.

رقم القطعة : **34**

المخطط : **10803**

اسم المصمم : **م. محمد بن محمد السقور**

Office Manager : **BINAYAN MOHAMMED ALSAQOUR**

م. معماري : **محمد هادي**

Architect Engr. : **Mohammed Haddi**

م. مدني : **مصطفى عبد الحميد**

Civil Engr. : **Mustafa Abd Elhamed Soliman**

رئيس المصمم : **SHAKH NASSER UDOON**

الختم





بينان مهندسون استشاريون
BINAYAN CONSULTING ENGINEERS

ترخيص ٥١-١٢٩١ - الدمام
مكتب: ٤١٢ - شارع الملك فهد / الدمام - الرياض
BINAYAN

BINAYAN CONSULTING
ENGINEERS
Office No. 412
Licence No. 5100002549

Architectural Design - Structural Design - Planning Engineer

P.O Box 66144 - Dammam 31576
Kingdom of Saudi Arabia
Dammam Tel.8189560- Fax.8189570



رؤية
2030
المملكة العربية السعودية
KINGDOM OF SAUDI ARABIA



اسم المالك : Owner :

مؤسسة اراء الدمام العقارية

عنوان الموقع Location :	الدمام	رقم المخطط Plot No.	
رقم القطعة Lot No.	٣٤	رقم البناء Building No.	١٠٨٠٣
رقم الموقع Site No.	١٢٣		

مدير المكتب
Office Manager :

بينان محمد بن عبد الله

مهندس معماري
Architect Engr.

محمد بن عبد الله

مهندس مدني
Civil Engr.

مهاجر عبد الله

رسم
Drawn by :

SHAKI NAJEEH UDDIN

الختم

الختم
موقع الختم
رقم الختم
رقم الختم
رقم الختم



بنیان مهندسون استشاريون
BINAYAN CONSULTING ENGINEERS

ترخيص 141-11-11
رقم 1111 - ق. 11111 / 11111
-11111
BINAYAN CONSULTING
ENGINEERS
Office No. 412
Licence No. 510000549

Architecture Design - Structural Design - Planning Engineer

P.O Box 66144 - Dammam 31576
Kingdom of Saudi Arabia
Dammam Tel.8189660- Fax.8189670

رؤية
VISION
2030
المملكة العربية السعودية
KINGDOM OF SAUDI ARABIA



اسم المالك
Owner :

مؤسسة اراء الدمام العقارية

العنوان Location :	الدمام	رقم. No.
رقم القعدة Lot No.	34	10803
القطعة Site No.	11111	

مدير المكتب
Office Manager :

بنیان محمد بن عبد الله
BINAYAN MOHAMED ALSAGOUR

مهندس معماري
Architect Eng't.

محمد بن عبد الله
Mohammed Mansour

مهندس مدني
Civil Eng't.

مستشار عبد الله بن سليمان
Mustafa Abd Elhamed Soliman

رسم
Drawn By :

SHAKH NASSER LOOBY

الختم

مختبر
مختبر
مختبر



الهيئة العامة للتخطيط الحضري
إدارة تخطيط المدن

البيان	الاستخدام	عدد الوحدات	مساحة الاستخدام		نسبة البناء	مواقف السيارات المطلوبة	مواقف السيارات المتوفرة
			مساحة الترخيص	إجمالي مساحة الدور			
2171.77 sq.m.							
الدور قبو	مواقف سيارات	---	---	2171.77	100 %	---	46
الدور الأرضي =	مواقف سيارات	---	---	878.42	40.44	---	39
الدور الأرضي =	محل تجاري	1	---	190.00	8.74	8	---
الدور الأول =	سكني	8	---	1159.62	53.39 %	8	---
الدور الثاني =	سكني	8	---	1159.62	53.39 %	8	---
الدور الثالث =	سكني	8	---	1159.62	53.39 %	8	---
الدور الرابع =	سكني	8	---	1159.62	53.39 %	8	---
الدور الخامس =	سكني	8	---	1159.62	53.39 %	8	---
الدور السادس =	سكني	8	---	1159.62	53.39 %	8	---
الدور السابع =	سكني	8	---	1159.62	53.39 %	8	---
الدور الثامن =	سكني	8	---	1159.62	53.39 %	8	---
دور السطح =	سكني	8	---	1159.62	53.39 %	8	---
ملحق سكني =	سكني	4	---	539.12	24.82 %	4	---
طول السور =	---	---	---	141.74	---	---	---
اجمالي المواقف المتوفرة							
85							
اجمالي المواقف المطلوبة							
84							
اجمالي عدد الوحدات السكنية							
76							
اجمالي عدد الوحدات التجارية							
1							
اجمالي مساحة البناء							
12377.46 m2							



BINAYAN CONSULTING ENGINEERS

ترخيص 101-21-الدمام
مكتب: 412 - الدمام / الرياض - المملكة العربية السعودية
BINAYAN

BINAYAN CONSULTING ENGINEERS
Office No. 412
Licence No. 510002549

Architectural Design - Structural Design - Planning Engineer

P.O Box 66144 - Dammam 31576
Kingdom of Saudi Arabia
Dammam Tel.8189560- Fax.8189570



اسم المالك: Owner :

مؤسسة اتراد الدمام العقارية

الدمام Proj. No.

رقم القطعة Lot No. 34

المساحة Site No. 10803

مدير المشروع BINAYAN MOHAMMED AL-SAQOOR


مهندس معماري Architect Engr. Mohammed Hamed

مهندس مدني Civil Engr. Mustafa Abd Elhamed Soliman

رسم Drawn By: SHAK NASIER UDDIN

الختم



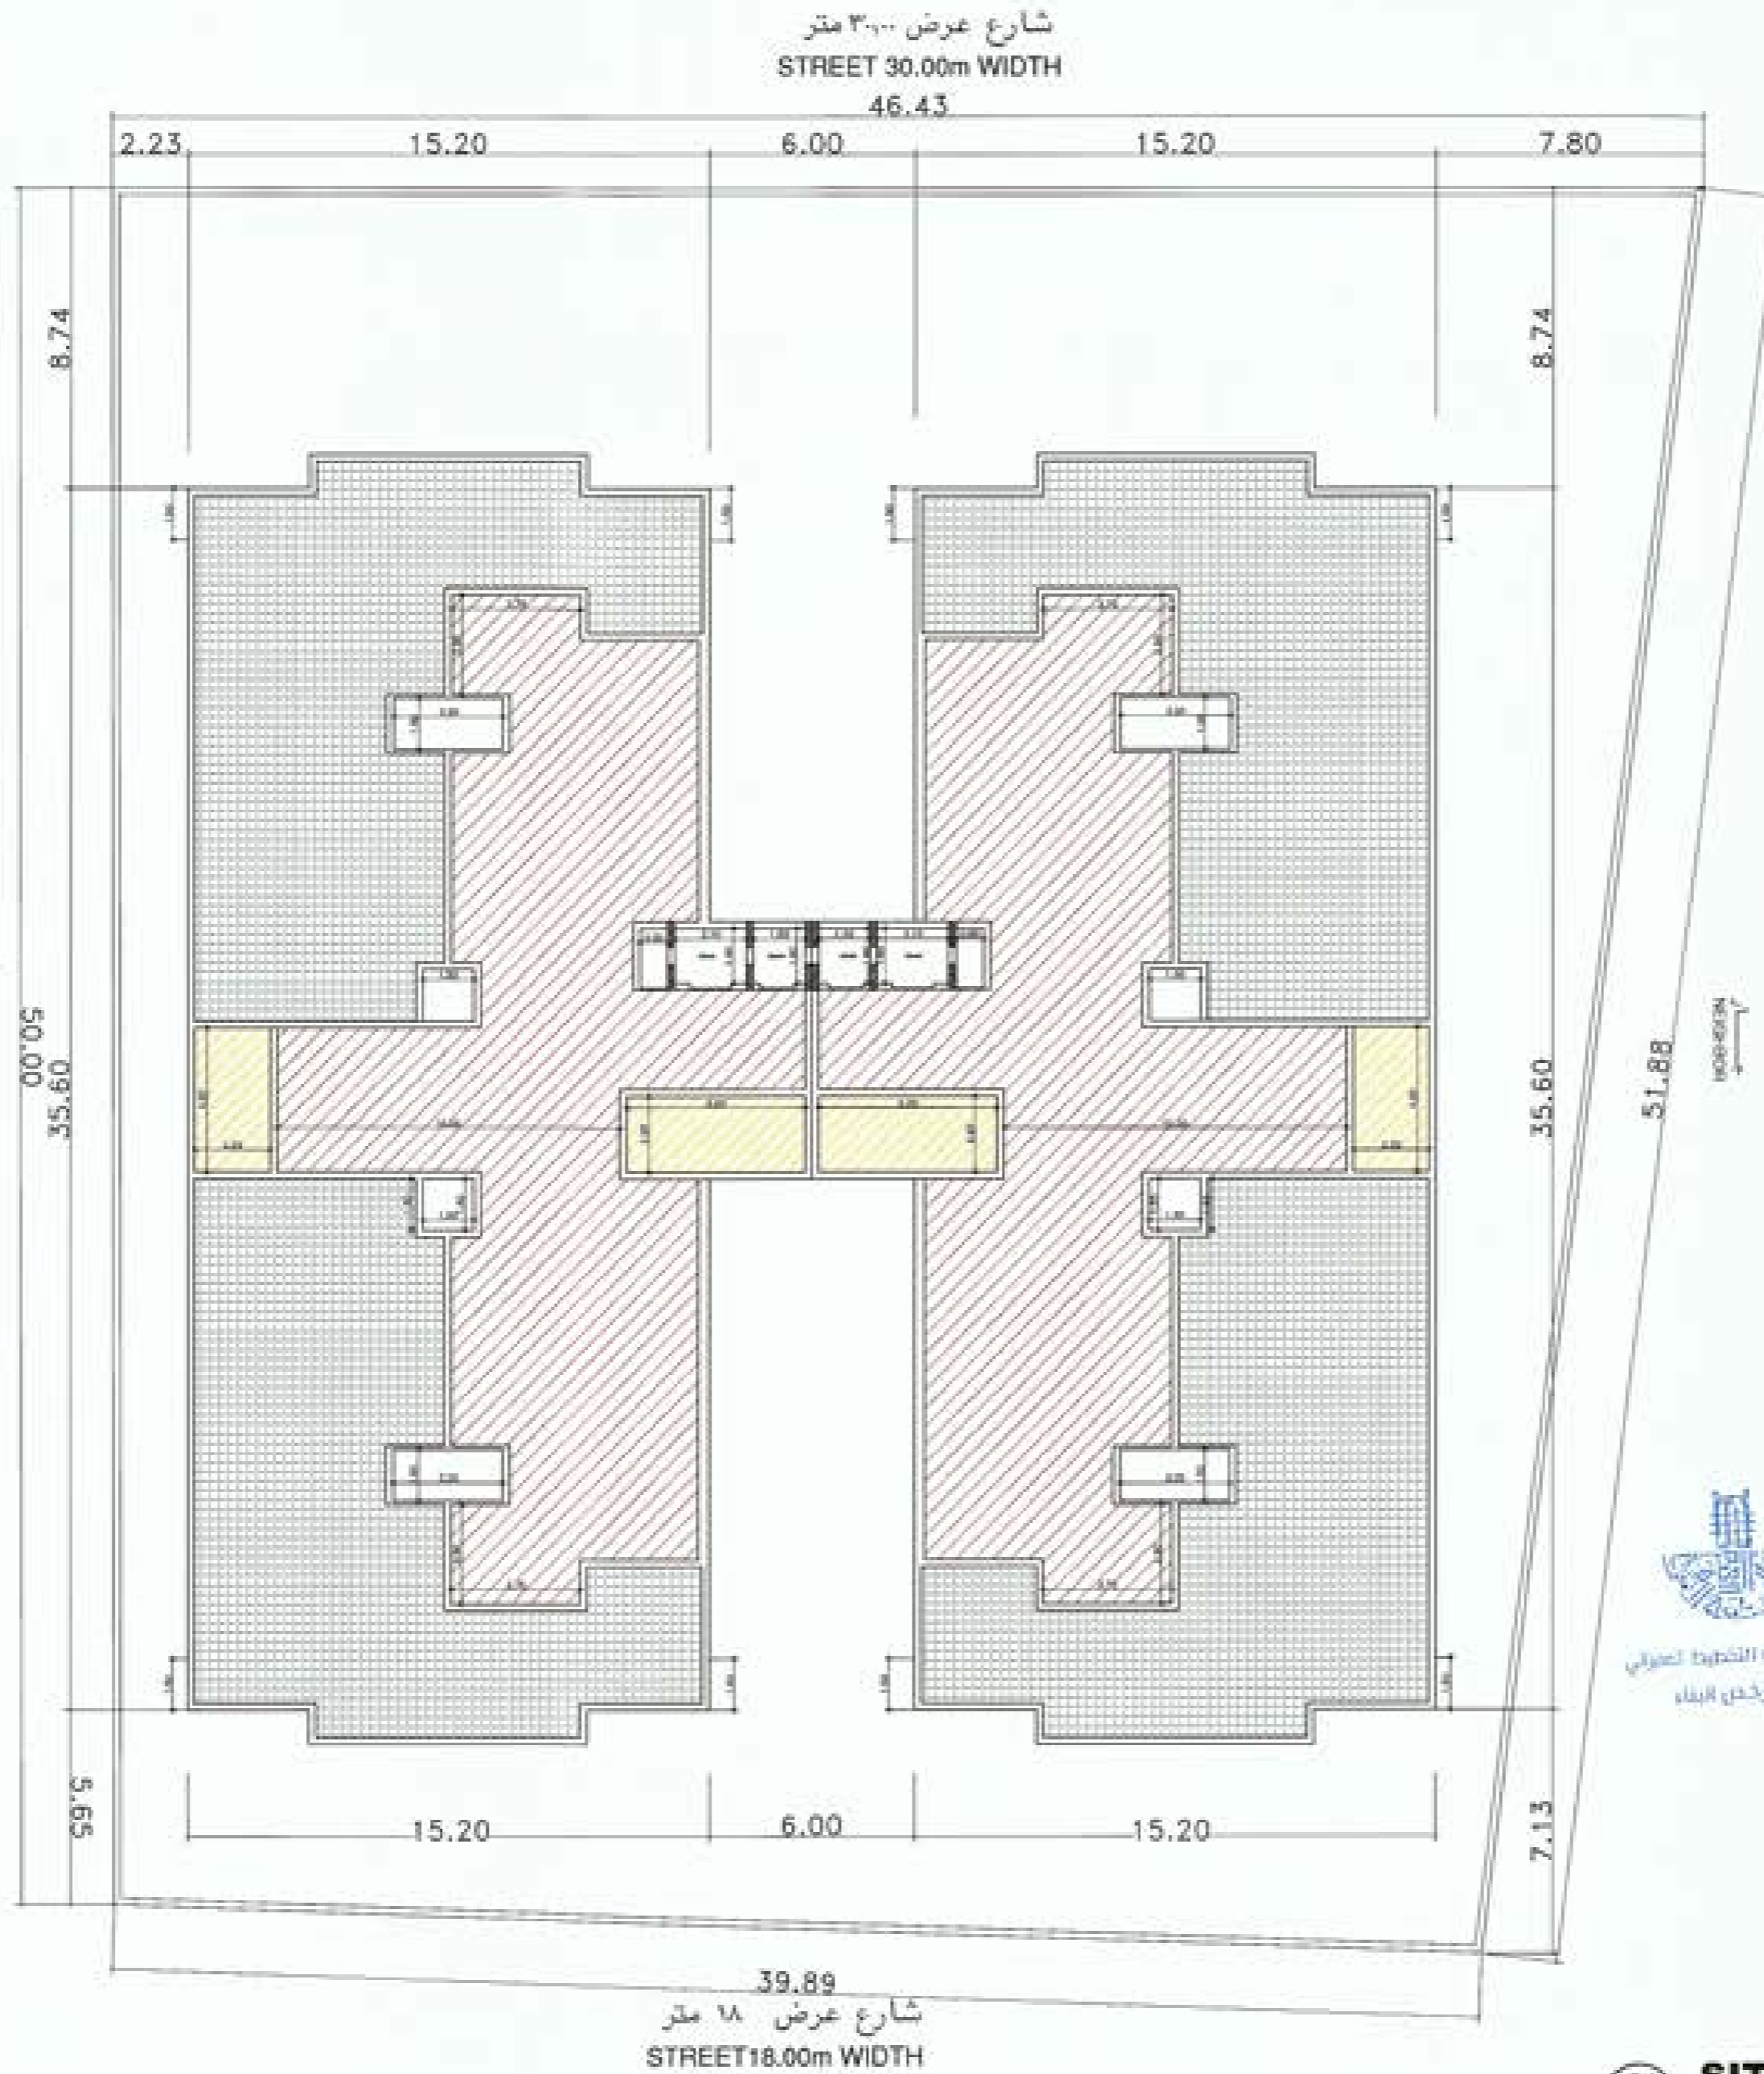

الموقع العام
SITE DEVELOPMENT PLAN
SCALE 1:100M



BINAYAN CONSULTING ENGINEERS

ترخيص 5-191-الدمام
مكتب: الرياض / الدمام / جدة
BINAYAN CONSULTING ENGINEERS
Office No. 412
Licence No. 5100002549
Architectural Design - Structural Design - Planning Engineer

P.O Box 66144 - Dammam 31576
Kingdom of Saudi Arabia
Dammam Tel:8189560- Fax:8189570



اسم المالك : Owner :

مؤسسة ائراء الدمام العقارية

المدينة Location :	الدمام	Prog. No.
رقم المخطط Lot No. :	34	10803
المخطط Site No. :	ش123	

مدير المكتب : BINAYAN MOHAMED ALSAQUR


مهندس معماري : Mohamed Hand

مهندس مدني : Mustafa Abd Elhamed Soliman

رسم : SHAK NASEER UDDIN

التصميم



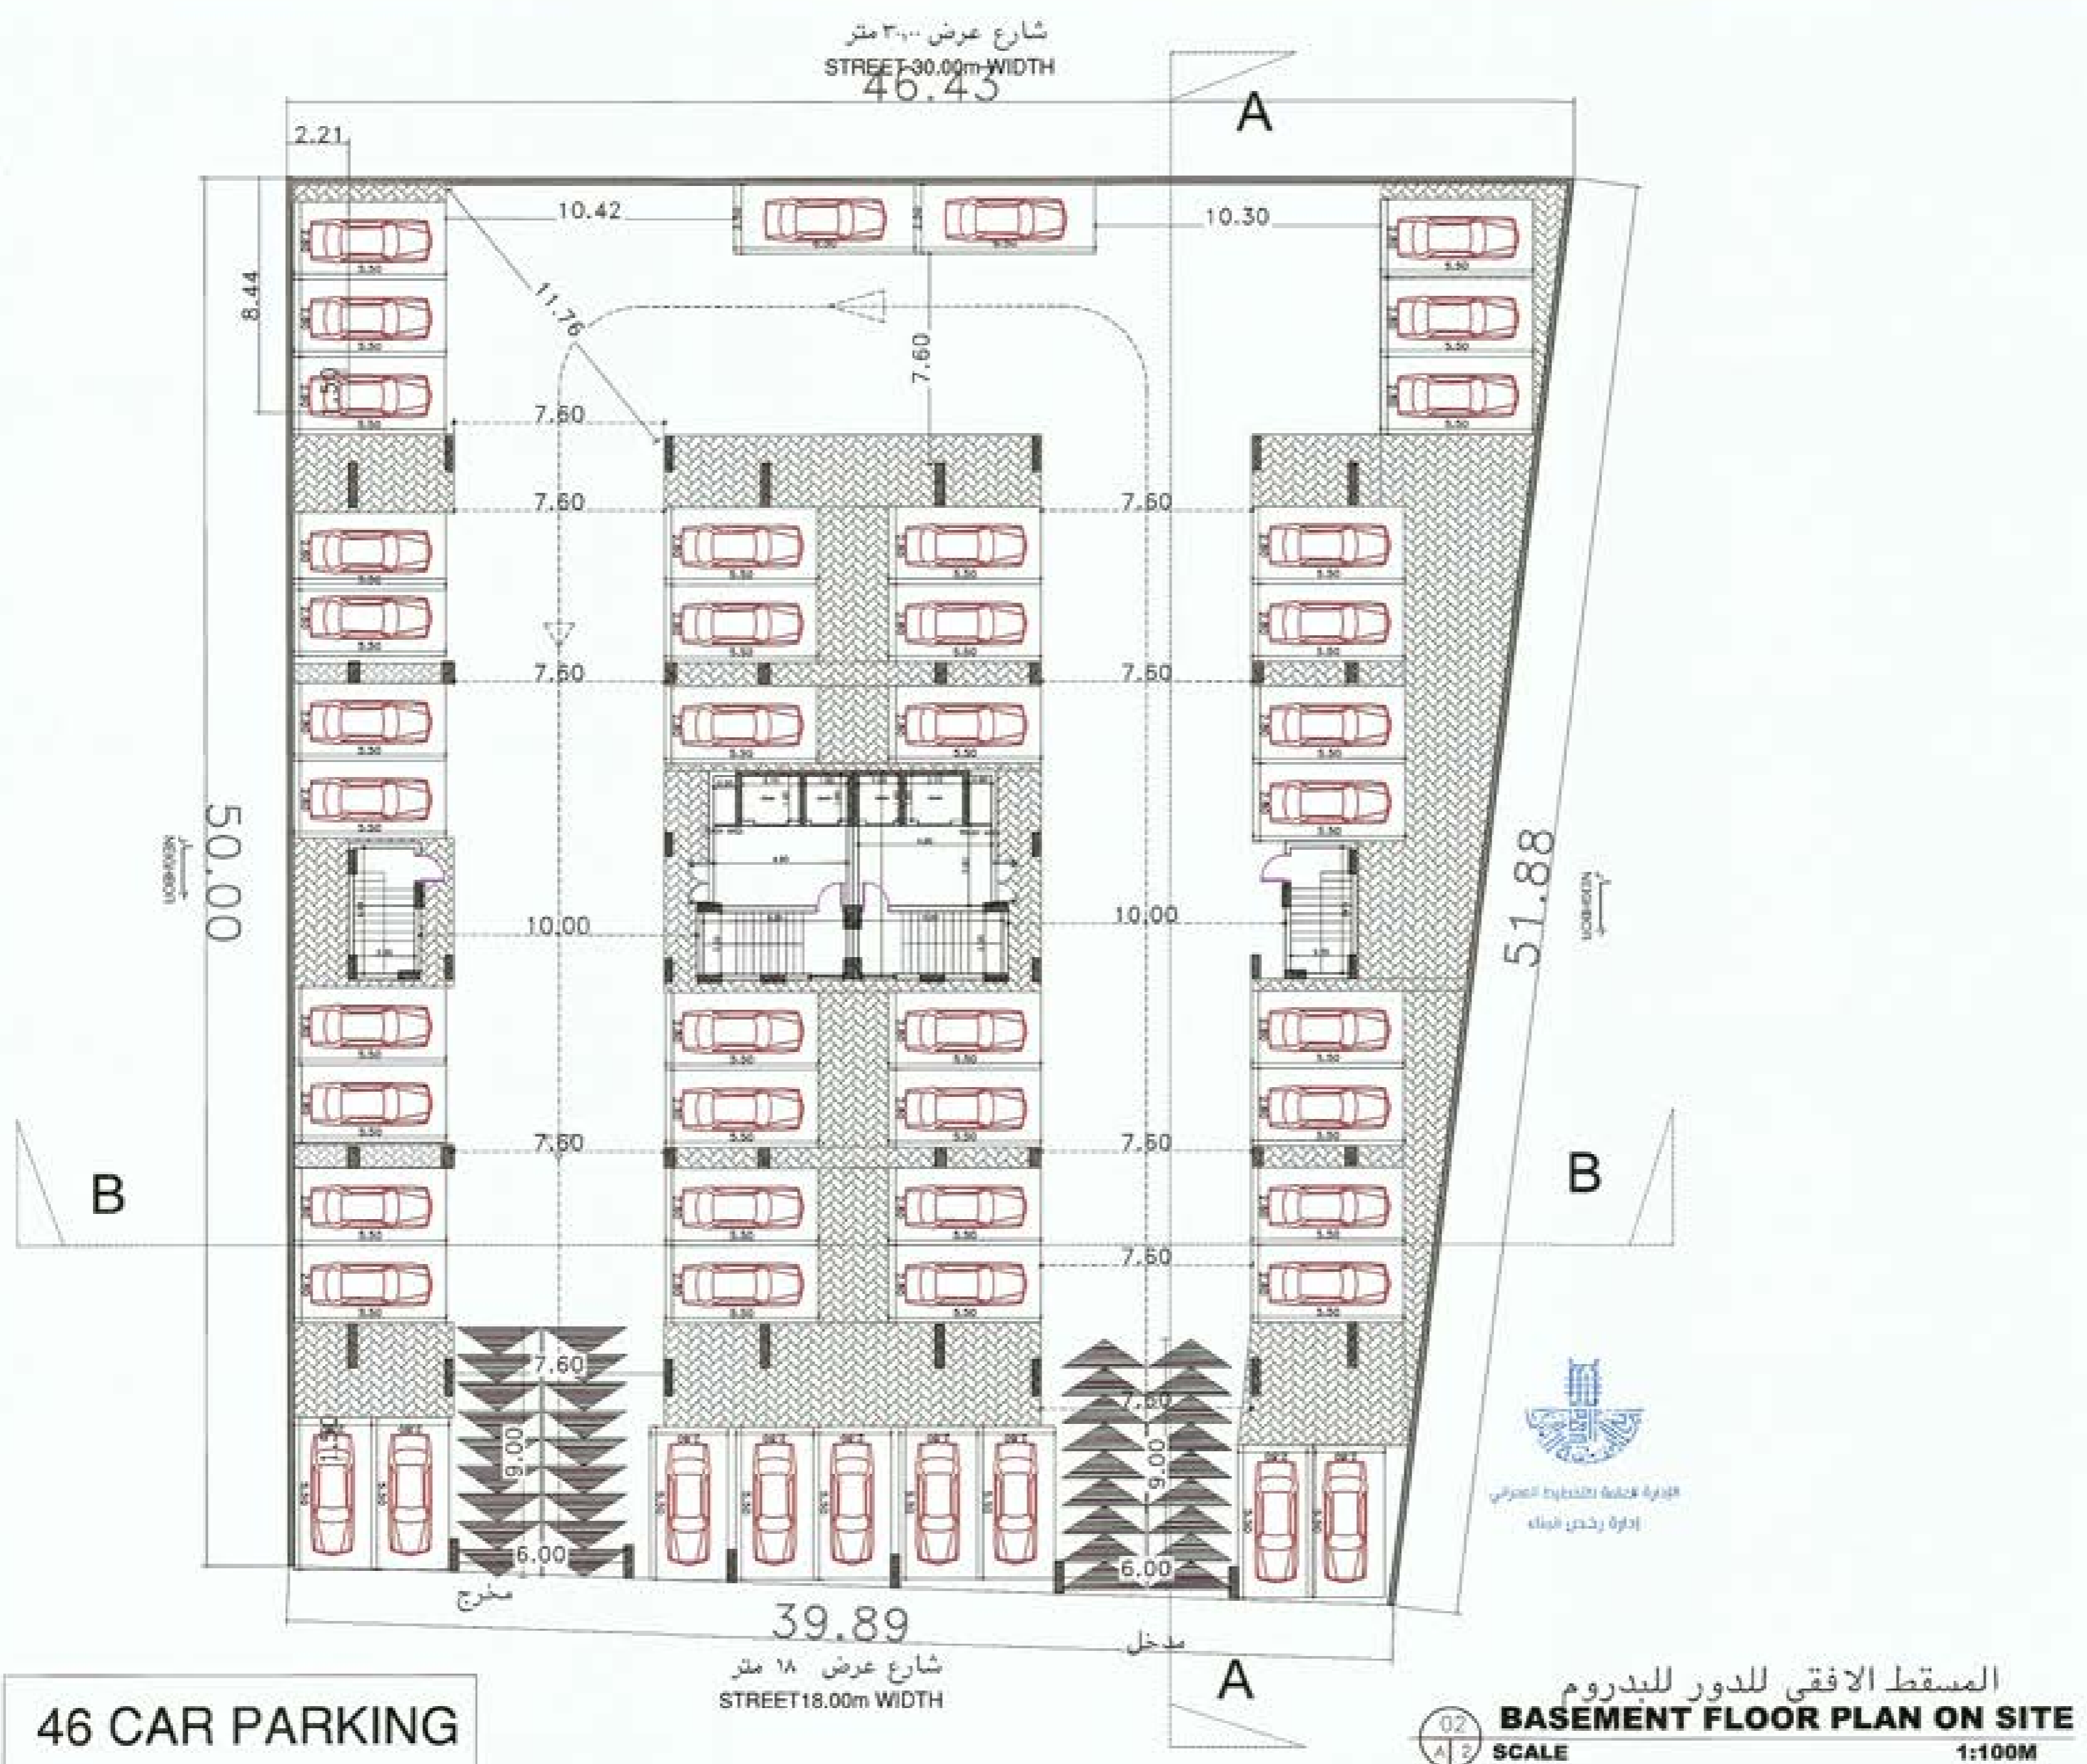

46 CAR PARKING

المسقط الافقى للدور للبدروم
BASEMENT FLOOR PLAN ON SITE
 SCALE 1:100M




BINAYAN CONSULTING ENGINEERS
 توكيل ٥٤٤-٥٤٤ - الدمام
 عرب - ١١٤٤ - ف. ٢٢٢٢٢ / ٢٢٢٢٢ - TAMM
 BINAYAN
BINAYAN CONSULTING ENGINEERS
 Office No. 412
 Licence No. 5100002549
 Architectural Design - Structural Design - Planning Engineer
 P.O Box 66144 - Dammam 31576
 Kingdom of Saudi Arabia
 Dammam Tel:8188560- Fax:8188570



اسم المالك	Owner :	
مؤسسة اثناء الدمام العقارية	Owner :	
المدينة	الدمام	Proj. No.
رقم القطعة	٣٤	١٠٨٠٣
Lot No.		
المسقط	١٣٣	
Site No.		
مدير الموقع	مدير الموقع المهندس	
Office Manager :	BINAYAN MOHAMED ALSAQUR	
مهندس معماري	مهندس معماري	
Architect Eng.:	Mohammed Hamid	
مهندس مدني	مهندس مدني	
Civil Eng.:	Mustafa Abd Elhamed Soliman	
رسم	رسم	
Drawn By:	SHAK NASSER UDDIN	
الختم		



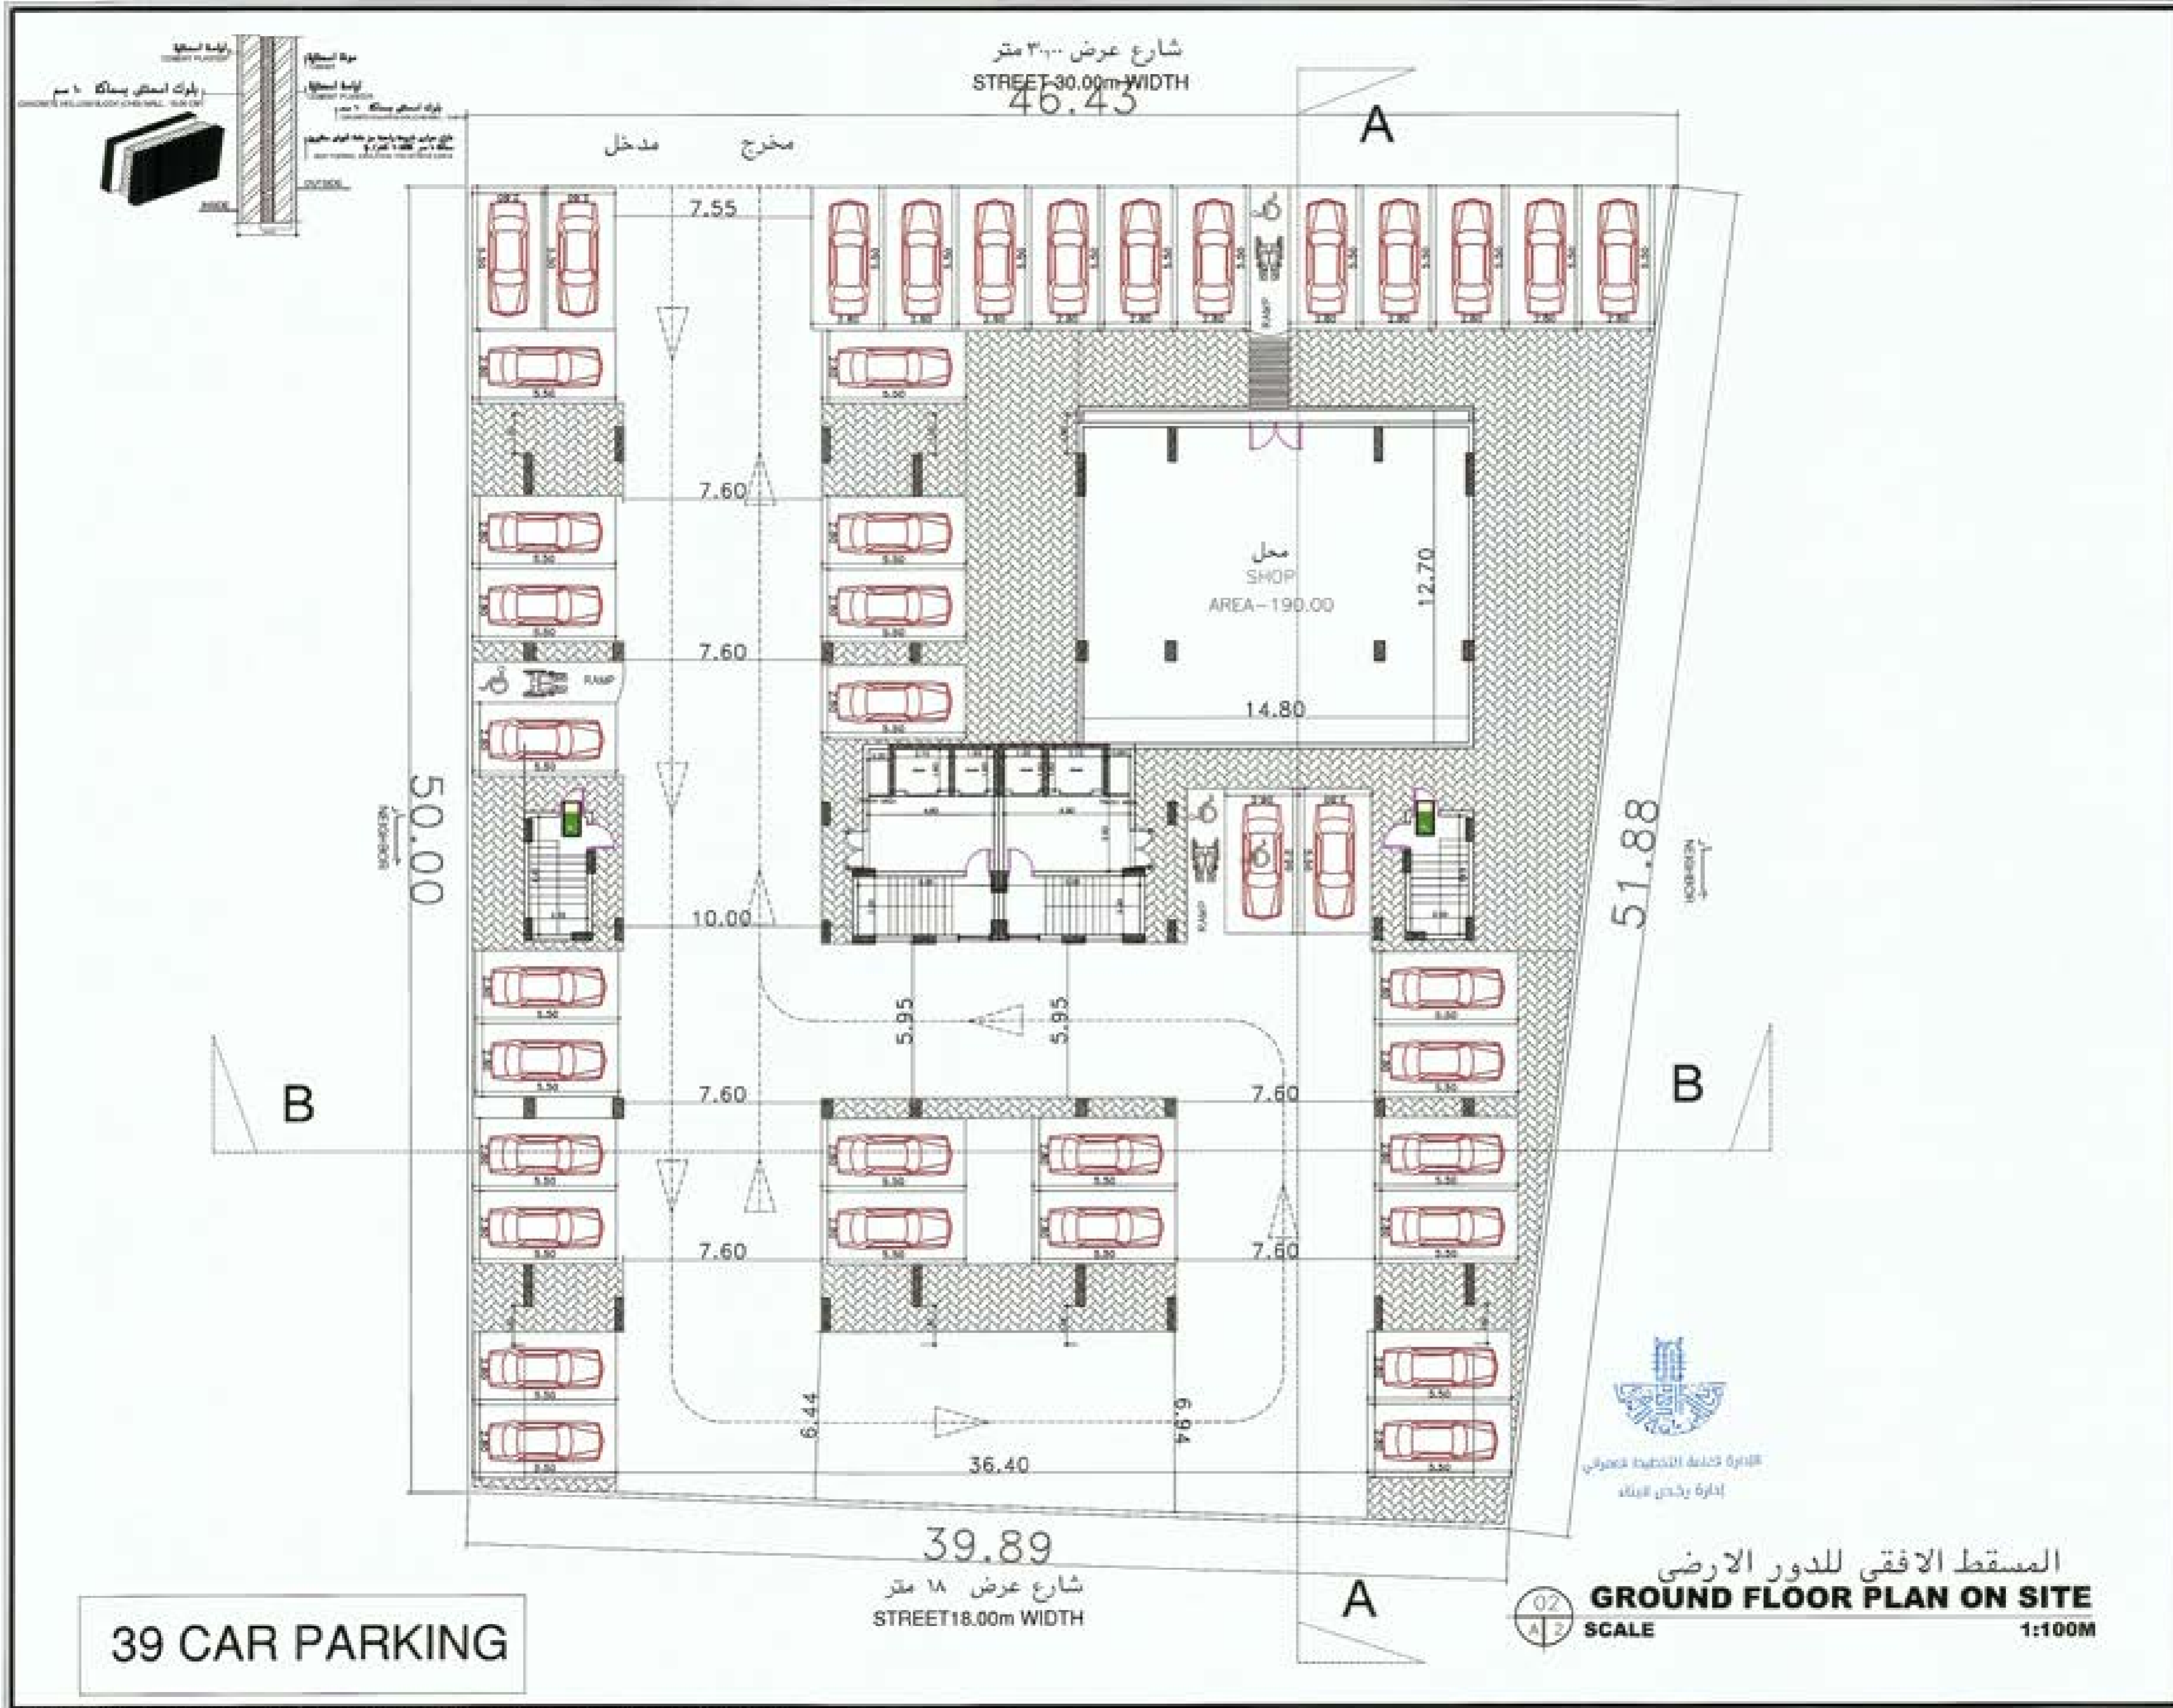

BINAYAN
BINAYAN CONSULTING ENGINEERS

ترخيص 124-20-الدمام
عرب - Tlx - ق. الرياض / 15101-ت. الرياض
4-073441

BINAYAN CONSULTING ENGINEERS
Office No. 412
Licence No. 5100002549

Architectural Design - Structural Design - Planning Engineer

P.O Box 66144 - Dammam 31576
Kingdom of Saudi Arabia
Dammam Tel.8189560- Fax.8189670

رؤية
2030
المملكة العربية السعودية
KINGDOM OF SAUDI ARABIA

اسم المالك : Owner :

مؤسسة ابراء الدمام العقارية

المدينة Location :	الدمام	Prog. No.
رقم القطعة Lot No. :	34	1-8-3
المسقط Site No. :	ش 123	

اسم مدير المكتب Office Manager :	بنayan محمد ابراهيم العتيبي BINAYAN MOHAMED ALSAQUR
مهندس معماري Architect Engr. :	محمد هادي Mohammed Hani
مهندس مدني Civil Engr. :	مستطفي عبد السيد Mustafa Abd Elhamed Soliman
رسم Drawn By :	SHAKI NAGEER UDDIN

الختم




39 CAR PARKING

المسقط الافقى للدور الارضى
GROUND FLOOR PLAN ON SITE
 SCALE 1:100M

BINAYAN
 بن بيان مهندسون استشاريون
 BINAYAN CONSULTING ENGINEERS
 ترخيص ٥١٠٠٠٢٥٤٩ - الدمام
 ص ب ٣١٤٤ - ف. ٠٢١٨٩٥٧٠ / ت. ٠٢١٨٩٥٦٠
 ٠٥٠٧٢٥٨٨٦
 BINAYAN CONSULTING ENGINEERS
 Office No. 412
 Licence No. 510002549
 Architectural Design - Structural Design - Planning Engineer

P.O Box 66144 - Dammam 31576
 Kingdom of Saudi Arabia
 Dammam Tel.8189560- Fax.8189570

رؤية
2030
 المملكة العربية السعودية
 KINGDOM OF SAUDI ARABIA

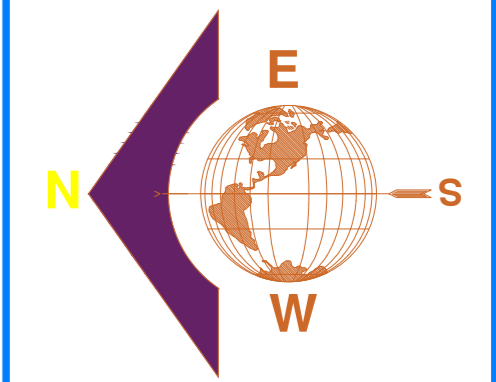

اسم المالك	المالك	
مؤسسة اثراء الدمام العقارية		
المدينة	الدمام	Proj. No.
رقم القطعة	٣٤	١٠٨٠٣
المخطط	١٢٣٣	شرد
مدير الفرع	بن بيان محمد فهدان المسكور	
Office Manager :	BINAYAN MOHAMED ALSAQOUR	
م / معماري	م / محمد حمدي	
Architect Eng'r.	Mohammed Hamdi	
م / انشائي	مصطفى عبد الحميد	
Civil Eng'r.	Mustafa Abd Elhamed Soliman	
رسم	SHAIK NASEER UDDIN	
Drawn By:		

الختم
 مكتب بن بيان للإستشارات الهندسية
 س.ت: ٥٩٥٠١٣٠٤٢٣
 ترخيص رقم ٥١٠٠٠٢٥٤٩٠
 مطابق لكوود البناء السعودي



BINAYAN CONSULTING ENGINEERS

ترخيص 510002540
رقم 412
BINAYAN CONSULTING ENGINEERS

P.O Box 66144 - Dammam 31576
Kingdom of Saudi Arabia
Dammam Tel.8189560- Fax.8189570

رؤية
2030
المملكة العربية السعودية
KINGDOM OF SAUDI ARABIA



اسم المالك

مؤسسة اشراف الدمام العقارية

المدينة Location	الدمام	رقم المس. No.
رقم القدية Lot No.	34	10803
رقم القيد Site No.	123 ش	


مدير المكتب
Office Manager : HANAN MOHAMED ALSAGOOM

مهندس معماري
Architect Engr. : Mohammed Hamid


مهندس مدني
Civil Engr. : Mustafa Abd Elrahmed Soliman

رسم
Drawn by : SHAKH NASHIR UDDIN

الختم

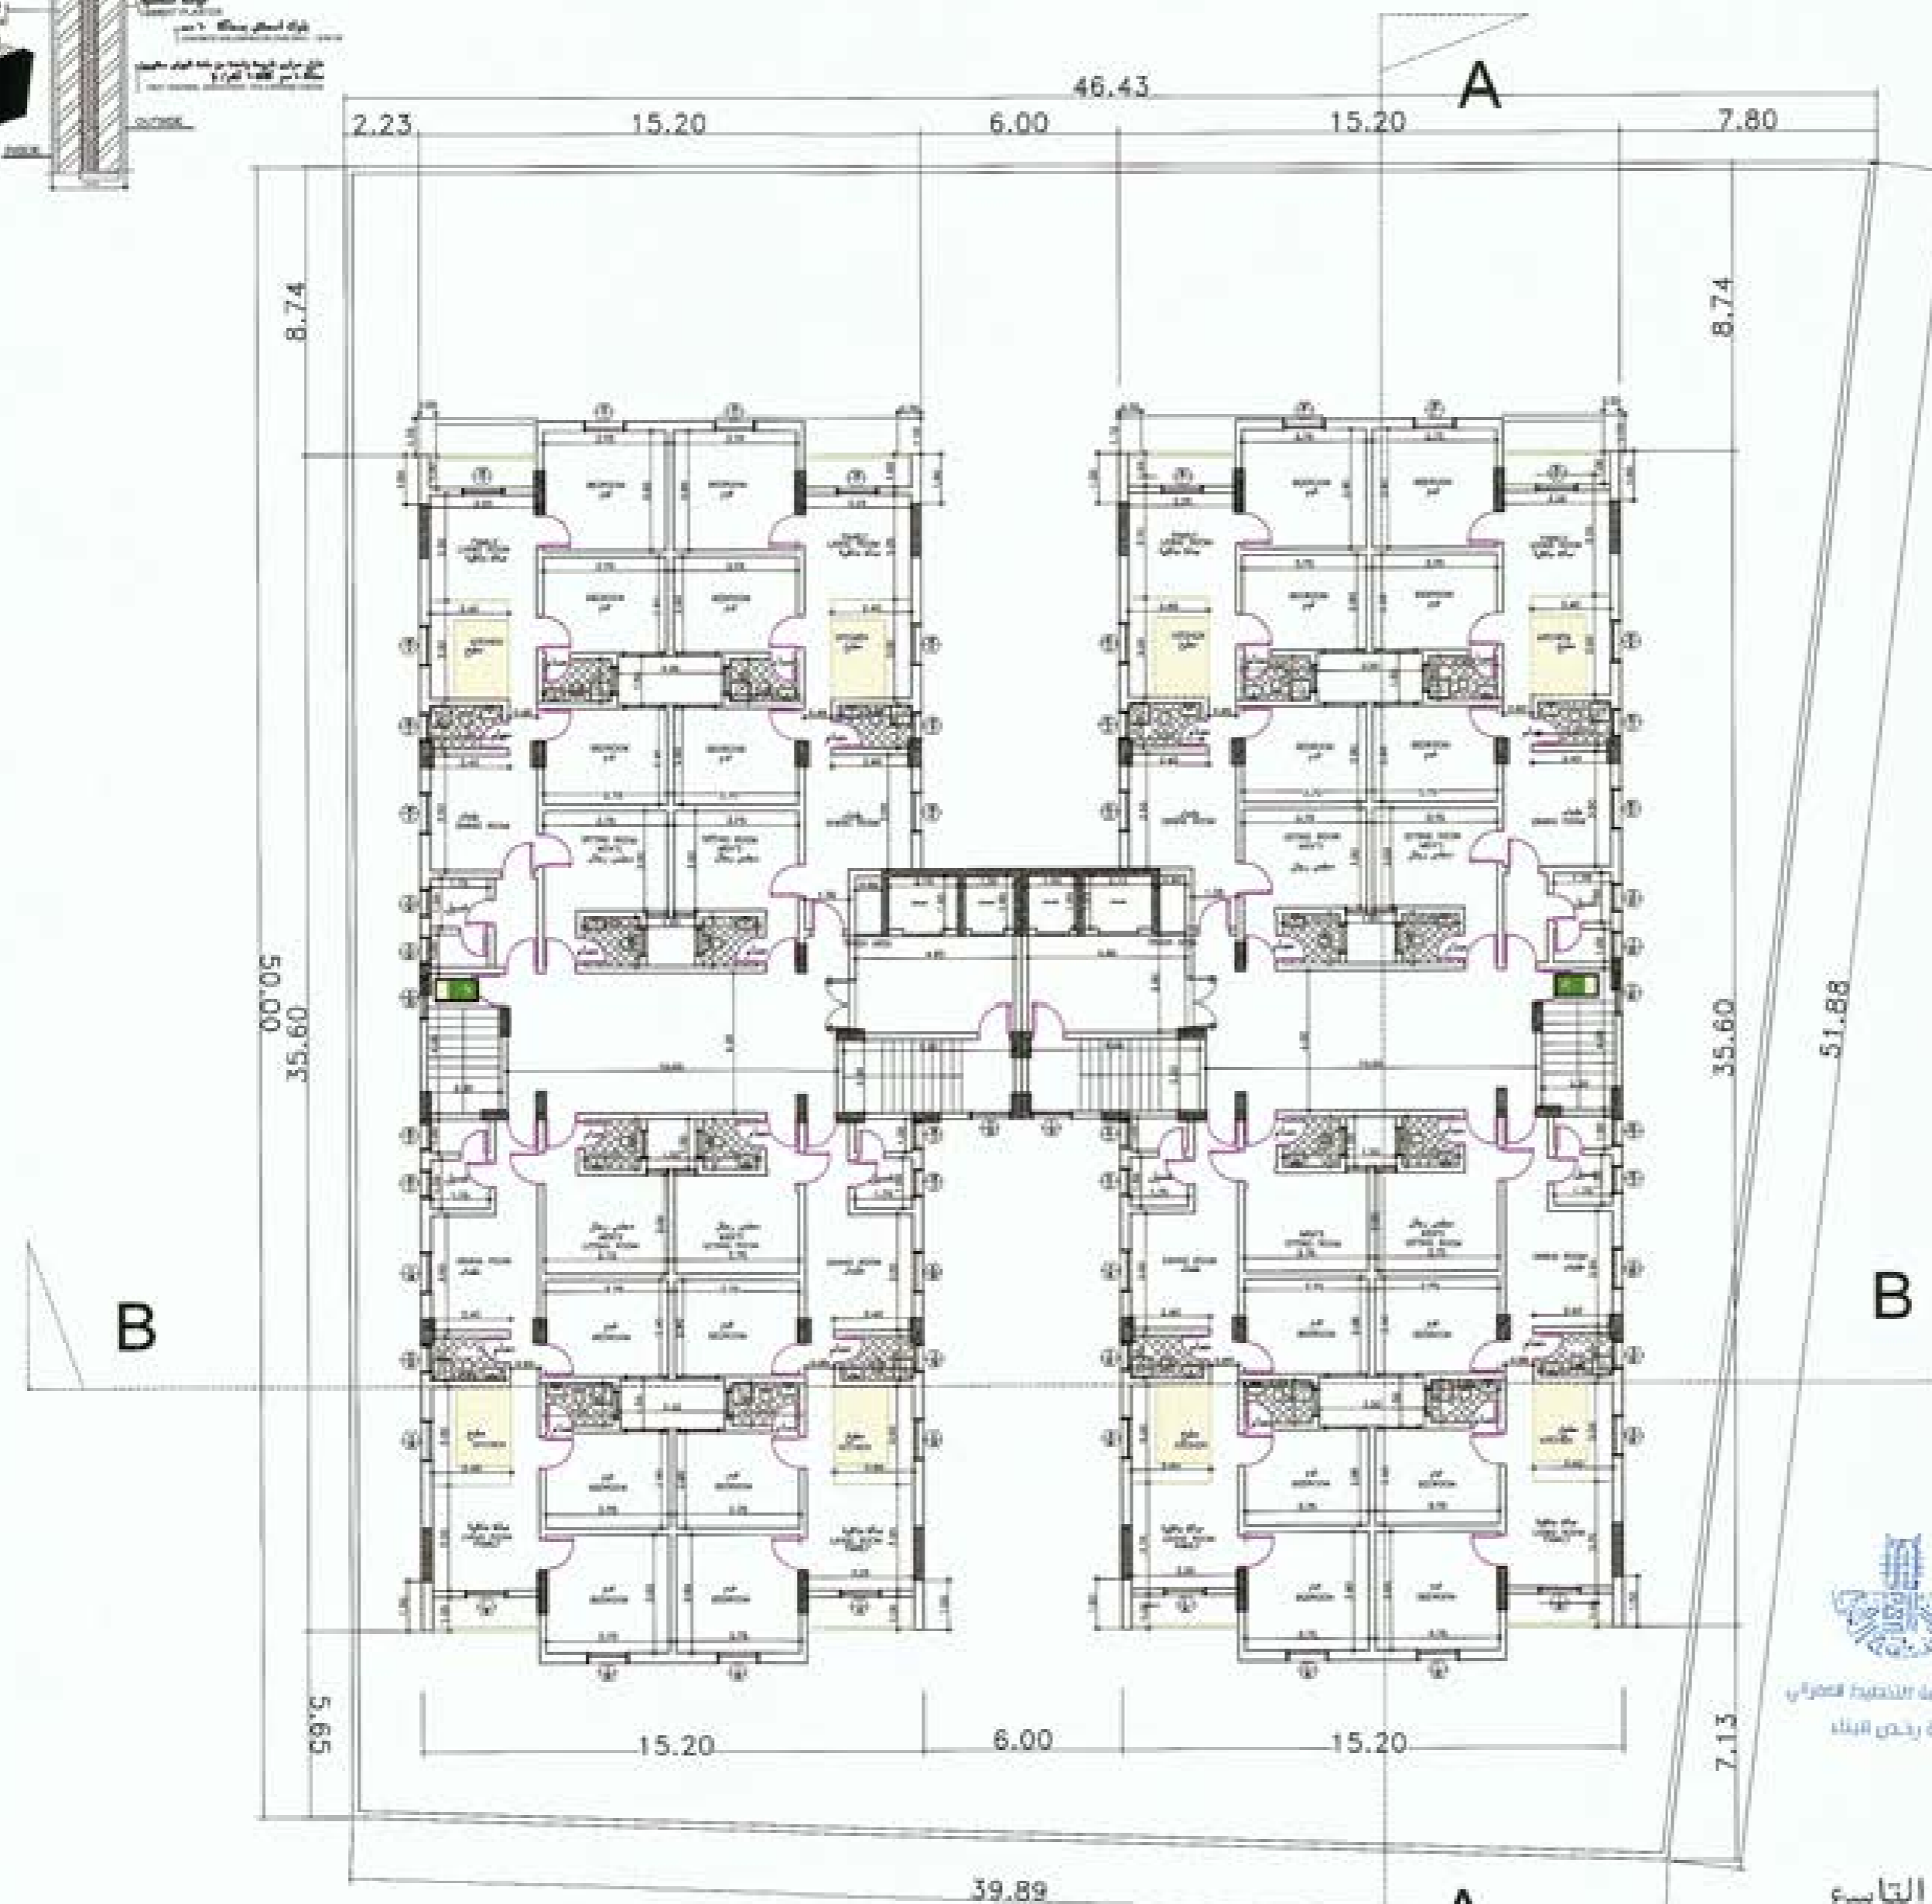

المسقط الافقي للدور الاول الى التاسع
FIRST TO NINTH FLOOR PLAN
SCALE 1:100M

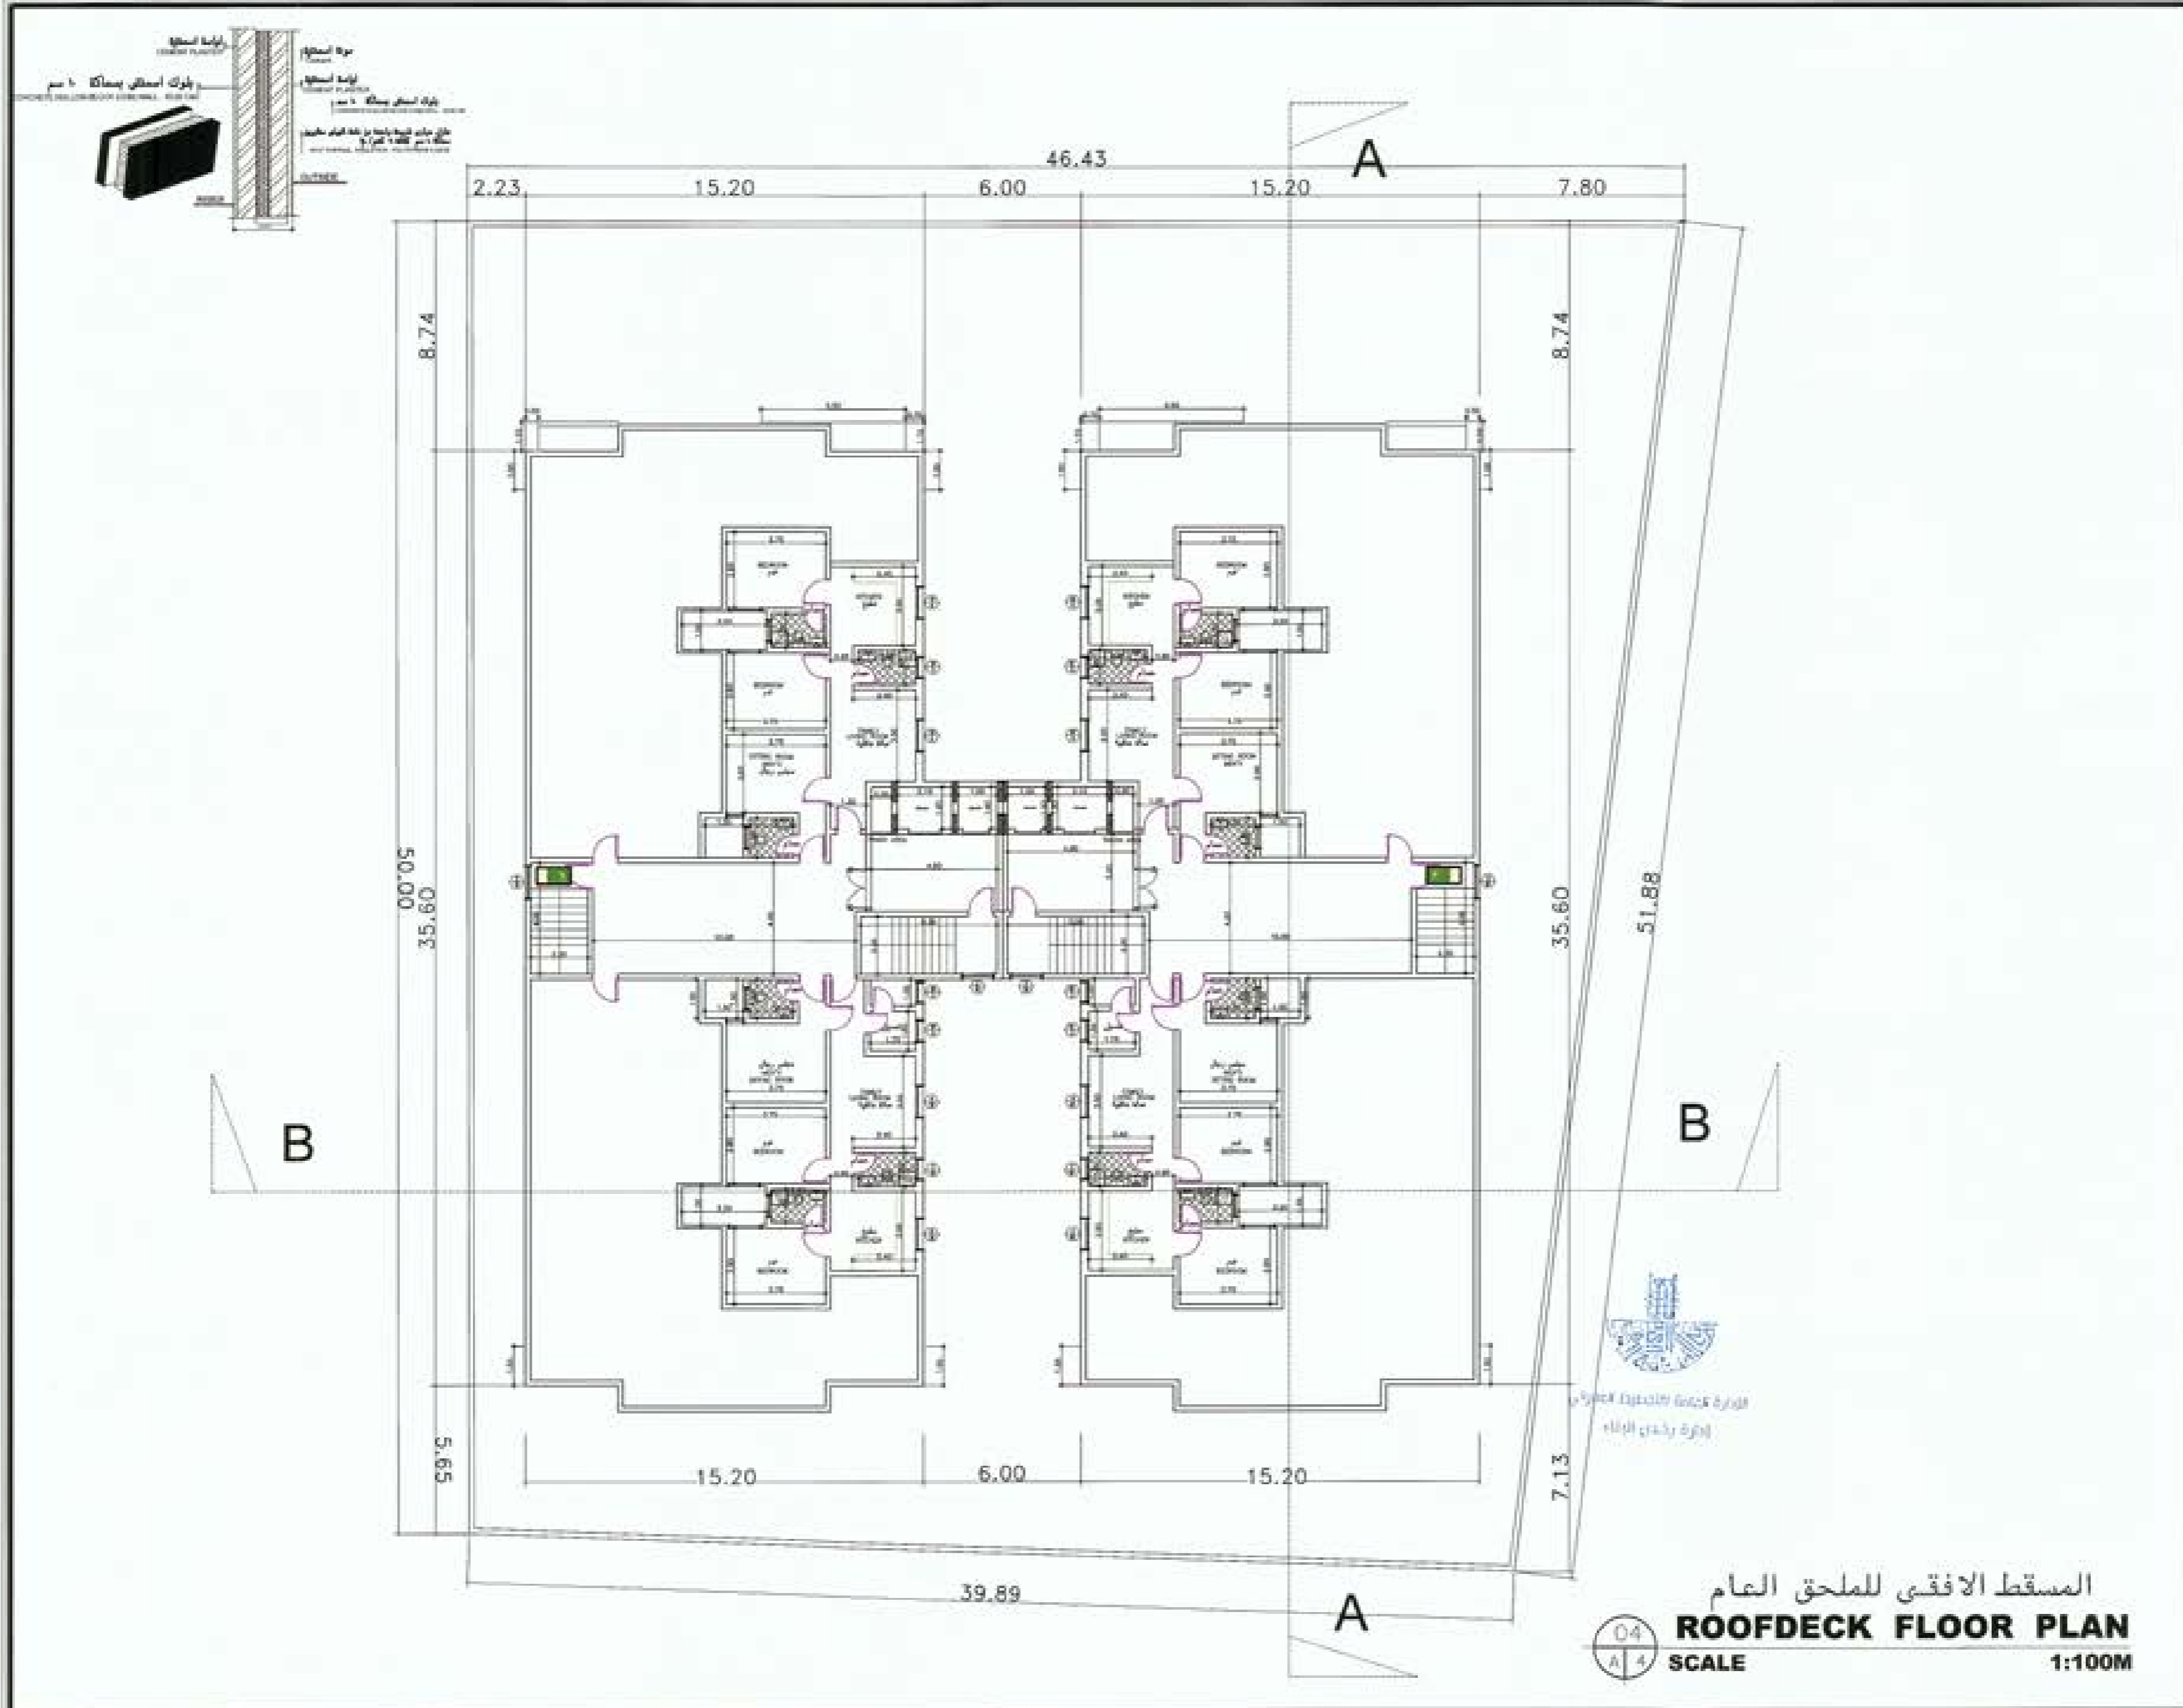

المسقط الافقى للملحق العام
ROOFDECK FLOOR PLAN
 SCALE 1:100M

BINAYAN
 BINAYAN CONSULTING ENGINEERS

ترخيص ٥١-٥٥١-٥١٥١
 الرياض - جدة - الدمام
 BINAYAN CONSULTING ENGINEERS
 Office No. 412
 Licence No. 5100002549
 Architectural Design - Structural Design - Planning Engineer
 P.O Box 66144 - Dammam 31576
 Kingdom of Saudi Arabia
 Dammam Tel:8188560- Fax:8188570

رؤية
2030
 المملكة العربية السعودية
 KINGDOM OF SAUDI ARABIA

Owner : اسم المالك
 مؤسسة اثراء الدمام العقارية

المدينة Location :	الدمام	Proj. No.	
رقم القطعة Lot No.:	٣٤	10803	
الموقع Site No.:	123		
مدير الموقع Office Manager :	BINAYAN MOHAMMED ALSAQOUR		
مهندس معماري Architect Engr.:	Mohammed Hani		
مهندس مدني Civil Engr.:	Mustafa Abd Elhamed Soliman		
رسم Drawn By:	SHAK NASIR UDDIN		

الختم

+27.80 مسطح السطح بيت الدرج
 ROOF OF STAIR LINE F.M.
 +24.30 مسطح التوارش
 TOP OF PARAPET WALL LINE F.M.
 +20.80 مسطح الدور الثامن
 EIGHTH ROOF LINE F.M.
 +27.30 مسطح الدور الثامن
 EIGHTH ROOF LINE F.M.
 +23.80 مسطح الدور السابع
 SEVENTH ROOF LINE F.M.
 +20.30 مسطح الدور السادس
 SIXTH ROOF LINE F.M.
 +16.80 مسطح الدور الخامس
 FIFTH ROOF LINE F.M.
 +13.30 مسطح الدور الرابع
 FOURTH ROOF LINE F.M.
 +9.80 مسطح الدور الثالث
 THIRD ROOF LINE F.M.
 +6.30 مسطح الدور الثاني
 SECOND ROOF LINE F.M.
 +2.80 مسطح الدور الأول
 FIRST ROOF LINE F.M.
 00.00 مسطح الدور الأرضي
 GROUND FLOOR LINE F.M.



مرسومة وتصميمت بواسطة
 المهندس محمد بن عبد الله العبدان
 رقم ترخيص ١٢٣٣

الواجهة الغربية
WEST ELEVATION
 SCALE 1:100M



BINAYAN CONSULTING ENGINEERS

ترخيص ٥١-١٥١١ - الدمام
 مرسومة وتصميمت بواسطة
 المهندس محمد بن عبد الله العبدان
 رقم ترخيص ١٢٣٣
BINAYAN CONSULTING ENGINEERS
 Office No. 412
 Licence No. 5100002549
 Architectural Design - Structural Design - Planning Engineer

P.O Box 66144 - Dammam 31576
 Kingdom of Saudi Arabia
 Dammam Tel.8189660- Fax.8189670



Owner : اسم المالك

مؤسسة ائراء الدمام العقارية

المدينة Location :	الدمام	Proj. No.	
رقم القطعة Lot No.	٣٤	١٠٨٠٣	
المساحة Site No.	١٢٣٣		
مدير المكتب Office Manager :	مهندس محمد بن عبد الله العبدان	MUHAMMAD ABDOUL ALABDAN	
مهندس معماري Architect Eng.	محمد بن عبد الله العبدان	Muhammad Abd. Alabdhan	
مهندس مدني Civil Eng.	مهندس عبد الله بن محمد العبدان	Abdullah Bin Muhammad Alabdhan	
رسم Drawn By:	SHAKH NASEER UDDIN		

المقتم



+37.80
 مستوى السطح بيت الدرج
 ROOF OF STAIR LINE FIN
 +24.30
 مستوى البارش
 TOP OF PARAPET WALL LINE FIN
 +30.80
 مستوى الدور الثامن
 EIGHTH ROOF LINE FIN
 +27.30
 مستوى الدور الثامن
 EIGHTH ROOF LINE FIN
 +23.80
 مستوى الدور السابع
 SEVENTH ROOF LINE FIN
 +20.30
 مستوى الدور السادس
 SIXTH ROOF LINE FIN
 +16.80
 مستوى الدور الخامس
 FIFTH ROOF LINE FIN
 +13.30
 مستوى الدور الرابع
 FOURTH ROOF LINE FIN
 +9.80
 مستوى الدور الثالث
 THIRD ROOF LINE FIN
 +6.30
 مستوى الدور الثاني
 SECOND ROOF LINE FIN
 +2.80
 مستوى الدور الأول
 FIRST ROOF LINE FIN
 00.00
 مستوى الدور الأرضي



الواجهة الشرقية
EAST ELEVATION
 SCALE 1:100M



BINAYAN CONSULTING ENGINEERS

ترخيص 101-05 الدمام
 T. 8189570 / F. 8189570
 Dammam
BINAYAN CONSULTING ENGINEERS
 Office No. 412
 Licence No. 510002549

P.O Box 66144 - Dammam 31576
 Kingdom of Saudi Arabia
 Dammam Tel:8189570- Fax:8189570

رؤية
2030
 المملكة العربية السعودية
 KINGDOM OF SAUDI ARABIA




Owner : اسم المالك

مؤسسة اتراء الدمام العقارية

المدينة Location :	الدمام	موقع No.	
رقم القطعة Lot No.	334	10802	
القطعة Site No.	1133 ش د		
مدير الموقع Office Manager :	مؤيد محمد العتيق BINYAN MOHAMED ALSAQOUR		
مهندس معماري Architect Eng't.	محمد حجازي Mohammed Hamed		
مهندس مدني Civil Eng't.	مستفي محمد السعيد Mustafa Abd Elhamed Soliman		
رسم Drawn By:	SHAKH NASEER UDDIN		

الختم

مسوب السطح بيت الدرج
 ROOF OF STAIR LINE FIN
 3.20
 مسوب المارش
 TOP OF PARAPET WALL LINE FIN
 3.10
 مسوب الدور الثامن
 EIGHTH ROOF LINE FIN
 3.00
 مسوب الدور الثامن
 EIGHTH ROOF LINE FIN
 2.90
 مسوب الدور السابع
 SEVENTH ROOF LINE FIN
 2.80
 مسوب الدور السادس
 SIXTH ROOF LINE FIN
 2.70
 مسوب الدور الخامس
 FIFTH ROOF LINE FIN
 2.60
 مسوب الدور الرابع
 FOURTH ROOF LINE FIN
 2.50
 مسوب الدور الثالث
 THIRD ROOF LINE FIN
 2.40
 مسوب الدور الثاني
 SECOND ROOF LINE FIN
 2.30
 مسوب الدور الأول
 FIRST ROOF LINE FIN
 2.20
 مسوب الدور الأرضي
 GROUND FLOOR LINE FIN
 2.10

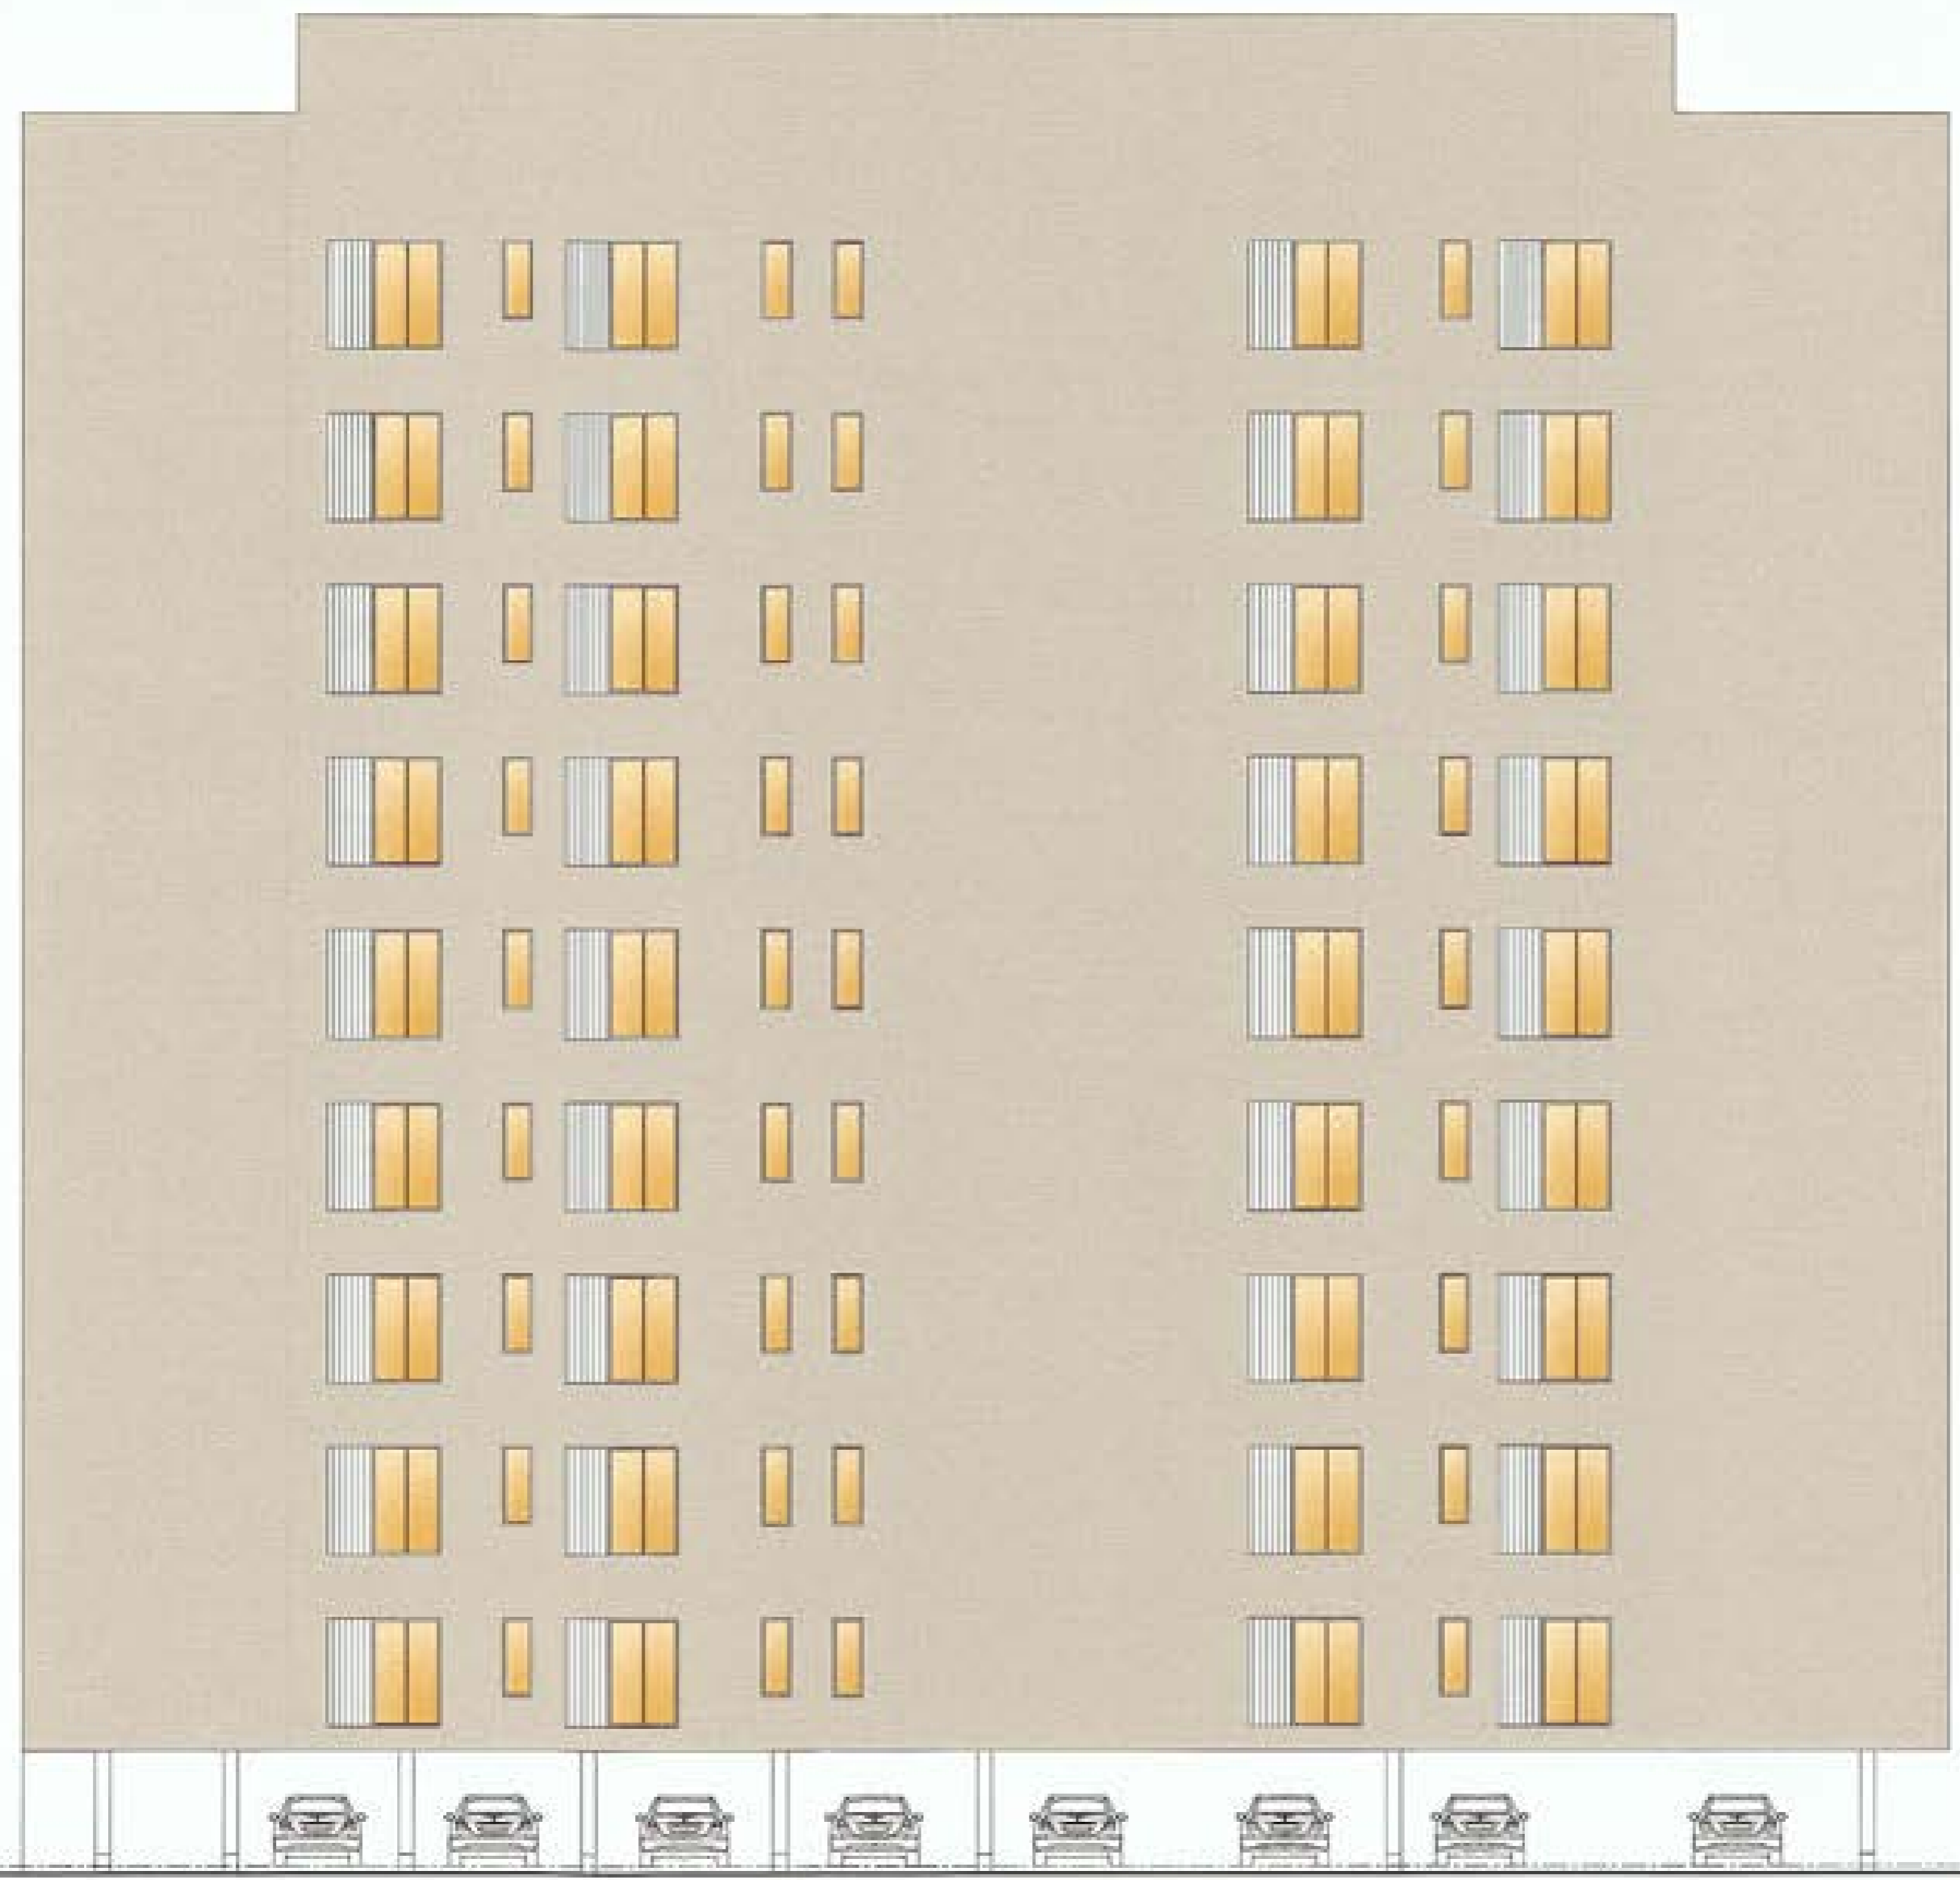

الواجهة الشمالية
NORTH ELEVATION
 05
 A 3
 SCALE 1:100M



BINAYAN CONSULTING ENGINEERS

توكيل 129-21- الدمام
 عرب - TIME - ق. م. / م. م. / م. م. / م. م.
 BINAYAN
BINAYAN CONSULTING ENGINEERS
 Office No. 412
 Licence No. 5100002549

Architectural Design - Structural Design - Planning Engineer

P.O Box 66144 - Dammam 31576
 Kingdom of Saudi Arabia
 Dammam Tel:8189660- Fax:8189670



Owner : اسم المالك

مؤسسة ائراء الدمام العقارية

المدينة Location :	الدمام	Proj. No.
رقم القطعة Lot No.	34	10803
المساحة Site No.	133 شـ	

مدير المشروع
 Office Manager : **BINAYAN MOHAMED ALSAQOUR**

مهندس معماري
 Architect Engr. : **Mohammed Hamdi**

مهندس إنشائي
 Civil Engr. : **Mustafa Abd Elhamed Soliman**

مهندس
 Drawn By : **SHAK NAGEER UDDIN**

الختم





الواجهة الجنوبية
SOUTH ELEVATION
 SCALE 1:100M



BINAYAN CONSULTING ENGINEERS

ترخيص 2024-2025 - الدمام
 T2024-2025 - DAMMAM
 - 4075641
BINAYAN CONSULTING ENGINEERS
 Office No. 412
 Licence No. 5100002549

Architectural Design - Structural Design - Planning Engineer

P.O Box 66144 - Dammam 31576
 Kingdom of Saudi Arabia
 Dammam Tel:8189560- Fax:8189570



Owner : **أسم المالك**

مؤسسة اتراد الدمام العقارية

المدينة Location :	الدمام	Prog. No.
رقم القطعة Lot No. :	34	10803
رقم الموقع Site No. :	123 ش 3	

مدير الموقع
 Office Manager : **مهاجر محمد زهران العسوي**
 BINAYAN MOHAMED ALSAQUR

مهندس معماري
 Architect Engrt. : **محمد حسان**
 Mohammed Hani

مهندس ميكانيكي
 Mech Engrt. : **مستطفي عبد الحميد**
 Mustafa Abd Elhamed Soliman

مهندس كهربائي
 Drawn By : **SHAKH NASSER LODDI**

الختم





BINAYAN CONSULTING ENGINEERS

توكيل 121-2011 - الدمام
عرب - 1111 - ف. 11111 / ت. 11111
BINAYAN CONSULTING ENGINEERS
Office No. 412
Licence No. 5100002549

Architectural Design - Structural Design - Planning Engineer

P.O Box 66144 - Dammam 31576
Kingdom of Saudi Arabia
Dammam Tel:8189560- Fax:8189570



Owner : اسم المالك

مؤسسة ائراء الدمام العقارية

المدينة Location : الدمام Proj. No.

رقم القطعة Lot No. 34
المساحة Site No. 10803

مدير المشروع Office Manager : ديان محمد فهد السعور BINAYAN MOHAMED ALSAOUR

مهندس معماري Architect Engh. محمد حمدان Mohammed Hamdi

مهندس مدني Civil Engh. مصطفى عبد الحميد Mustafa Abd (Hamed) Soliman

رئيس فريق Design By: SHAK NASEER UDDIN

الختم


SCHEDULE OF WINDOWS :

TYPE	DIMENTION		WINDOW SILL HIGHT	DISCRIPTION	REMARKS
	WIDTH M	HEIGHT M			
W1	1.50	2.00	0.80	TWO SLIDING LEAVES POWDER COATED ALUM, REFLECTED GLASS, WITH STEEL DECORATION.	SEE ELEVATIONS
W2	1.00	1.50	1.00	FIX LEAVES POWDER COATED ALUM, REFLECTED GLASS.	
W3	0.60	0.60	1.40	TWO SLIDING LEAVES POWDER COATED ALUM, REFLECTED GLASS & AMPLY MESH.	
W4	1.20	1.20	1.00	TWO SLIDING LEAVES POWDER COATED ALUM, REFLECTED GLASS & AMPLY MESH.	


SCHEDULE OF DOORS :

TYPE	DIMENTION		DISCRIPTION	REMARKS
	WIDTH M	HEIGHT M		
D1	1.50	2.20	TWO LEAVES PLYWOOD TREATED PANALLED DOOR	
D2	1.00	2.20	ONE LEAF PLYWOOD TREATED PANALLED DOOR	
D3	0.80	2.20	ONE LEAF PLYWOOD TREATED PANALLED DOOR	
D4	1.20	2.20		

تفصيلة النوافذ المعزولة حراريا
Detail of thermal insulated windows

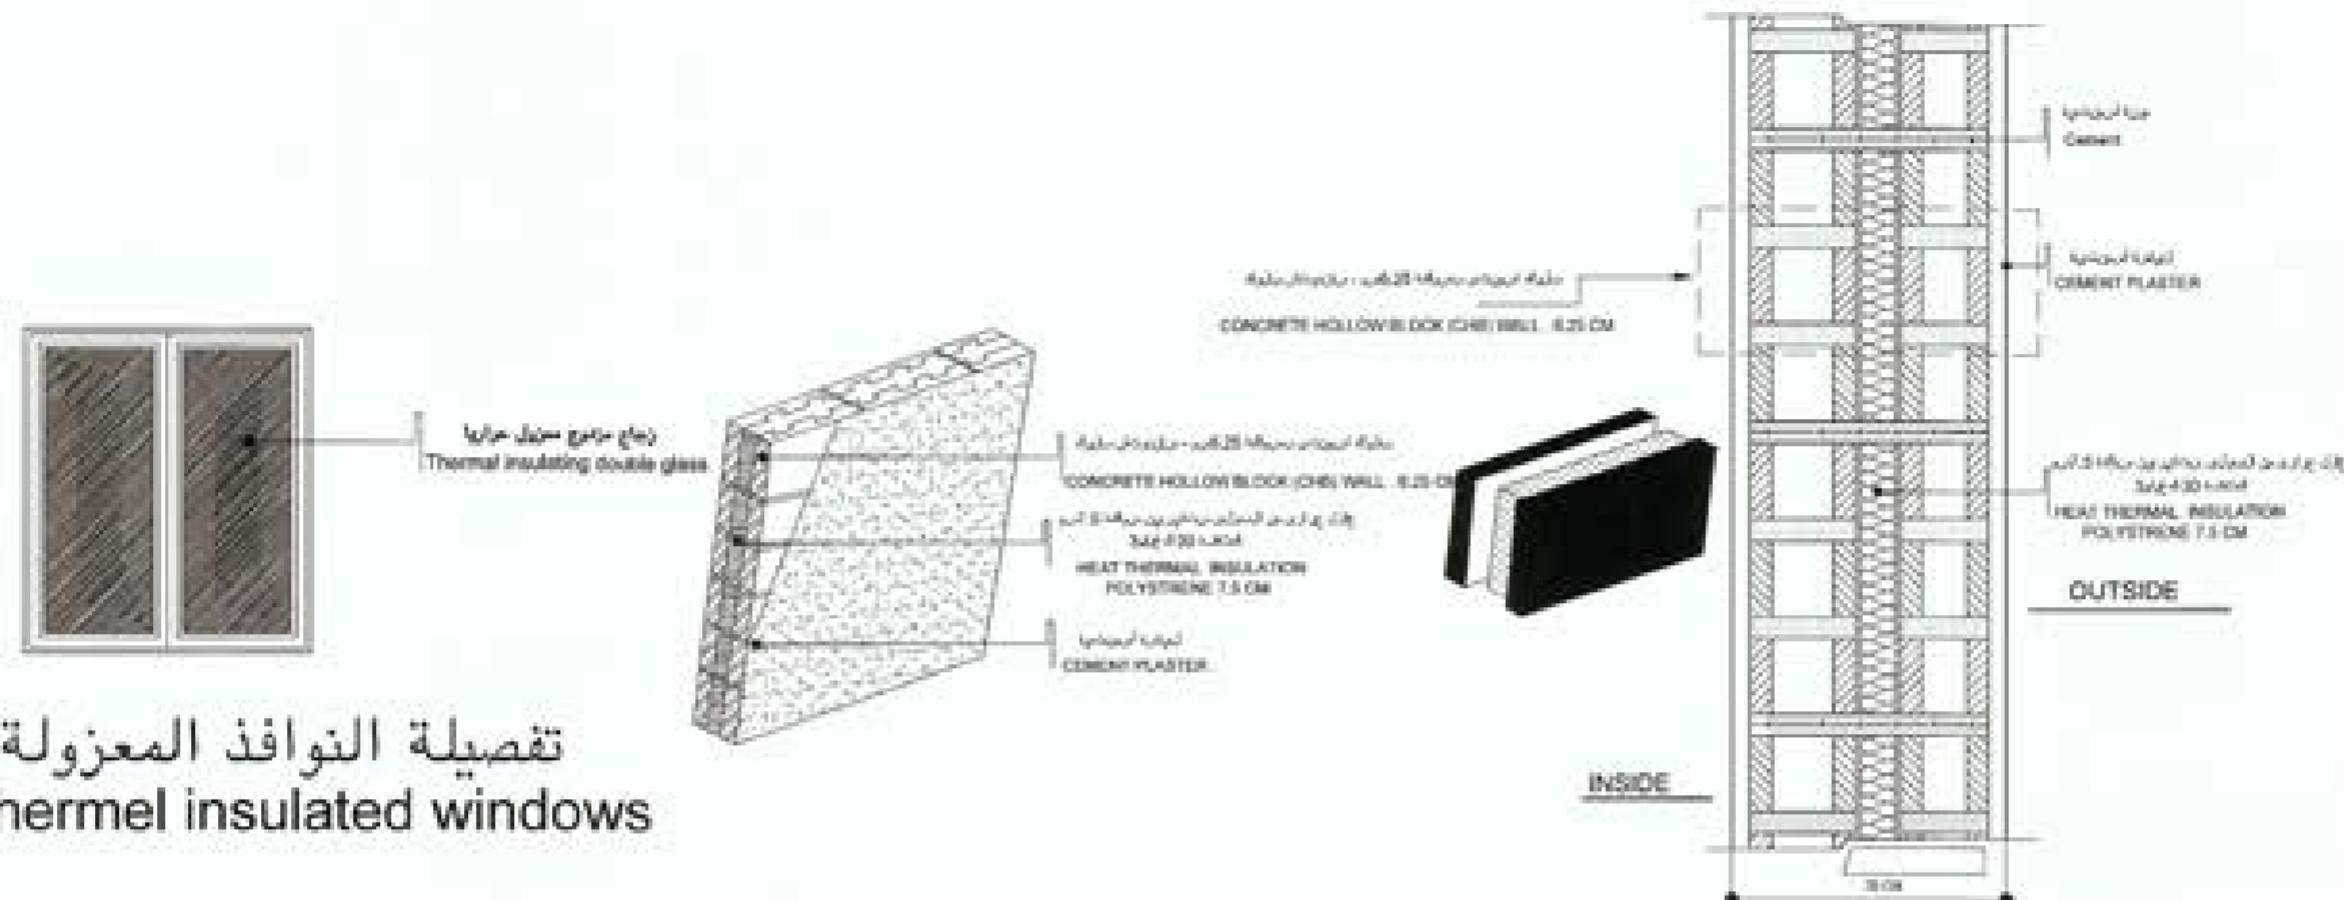

تفصيلة الجدار الخارجى المعزول حراريا
DETAIL OF THERMAL INSULATED
OUTSIDE WALL

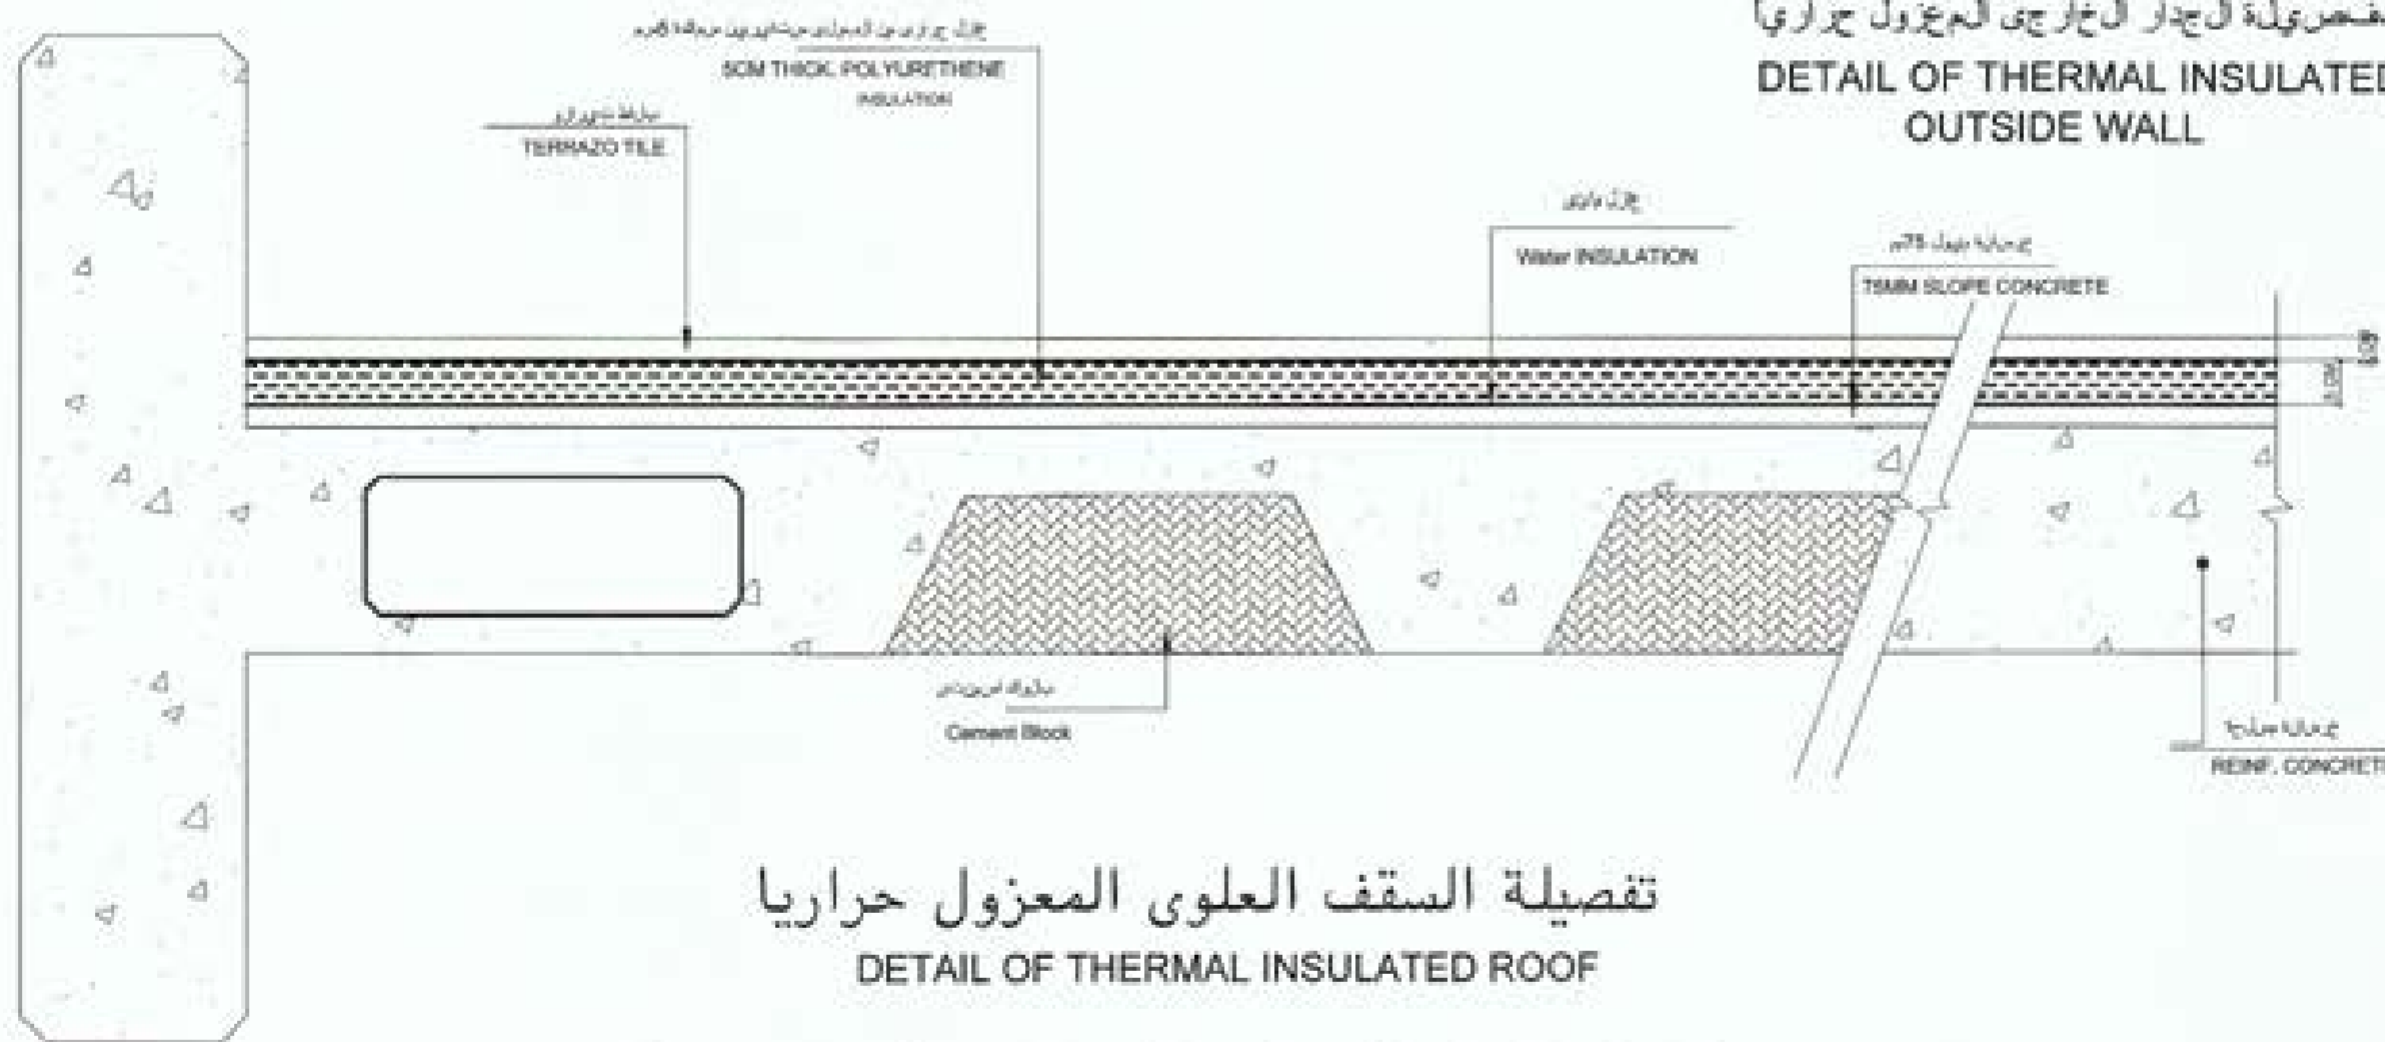

تفصيلة السقف العلوى المعزول حراريا
DETAIL OF THERMAL INSULATED ROOF

تفاصيل العزل الحرارى للجدران و الاسقف و النوفذ
DETAIL SECTIONS OF THERMAL INSULATED FOR WALLS & ROOF AND WINDOWS



BINAYAN CONSULTING ENGINEERS

ترخيص 51100002549 - الدمام
عرب - 1102 - ق. / 33333 / 33333
BINAYAN CONSULTING ENGINEERS
Office No. 412
Licence No. 5100002549

Architectural Design - Structural Design - Planning Engineer

P.O Box 66144 - Dammam 31576
Kingdom of Saudi Arabia
Dammam Tel.8189560- Fax.8189570



اسم المالك : Owner :

مؤسسة اشراف الدمام العقارية

المدينة Location :	الدمام	Proj. No.
رقم القطعة Lot No.	34	10803
المساحة Site No.	1233 ش	


مدير المكتب : BINAYAN MOHAMMED ALSAQOUR

مهندس معماري : Mohammed Hani

مهندس مدني : Mustafa Abd Elhamid Soliman

رسمه : SHAH NASRER UDDIN

المتم

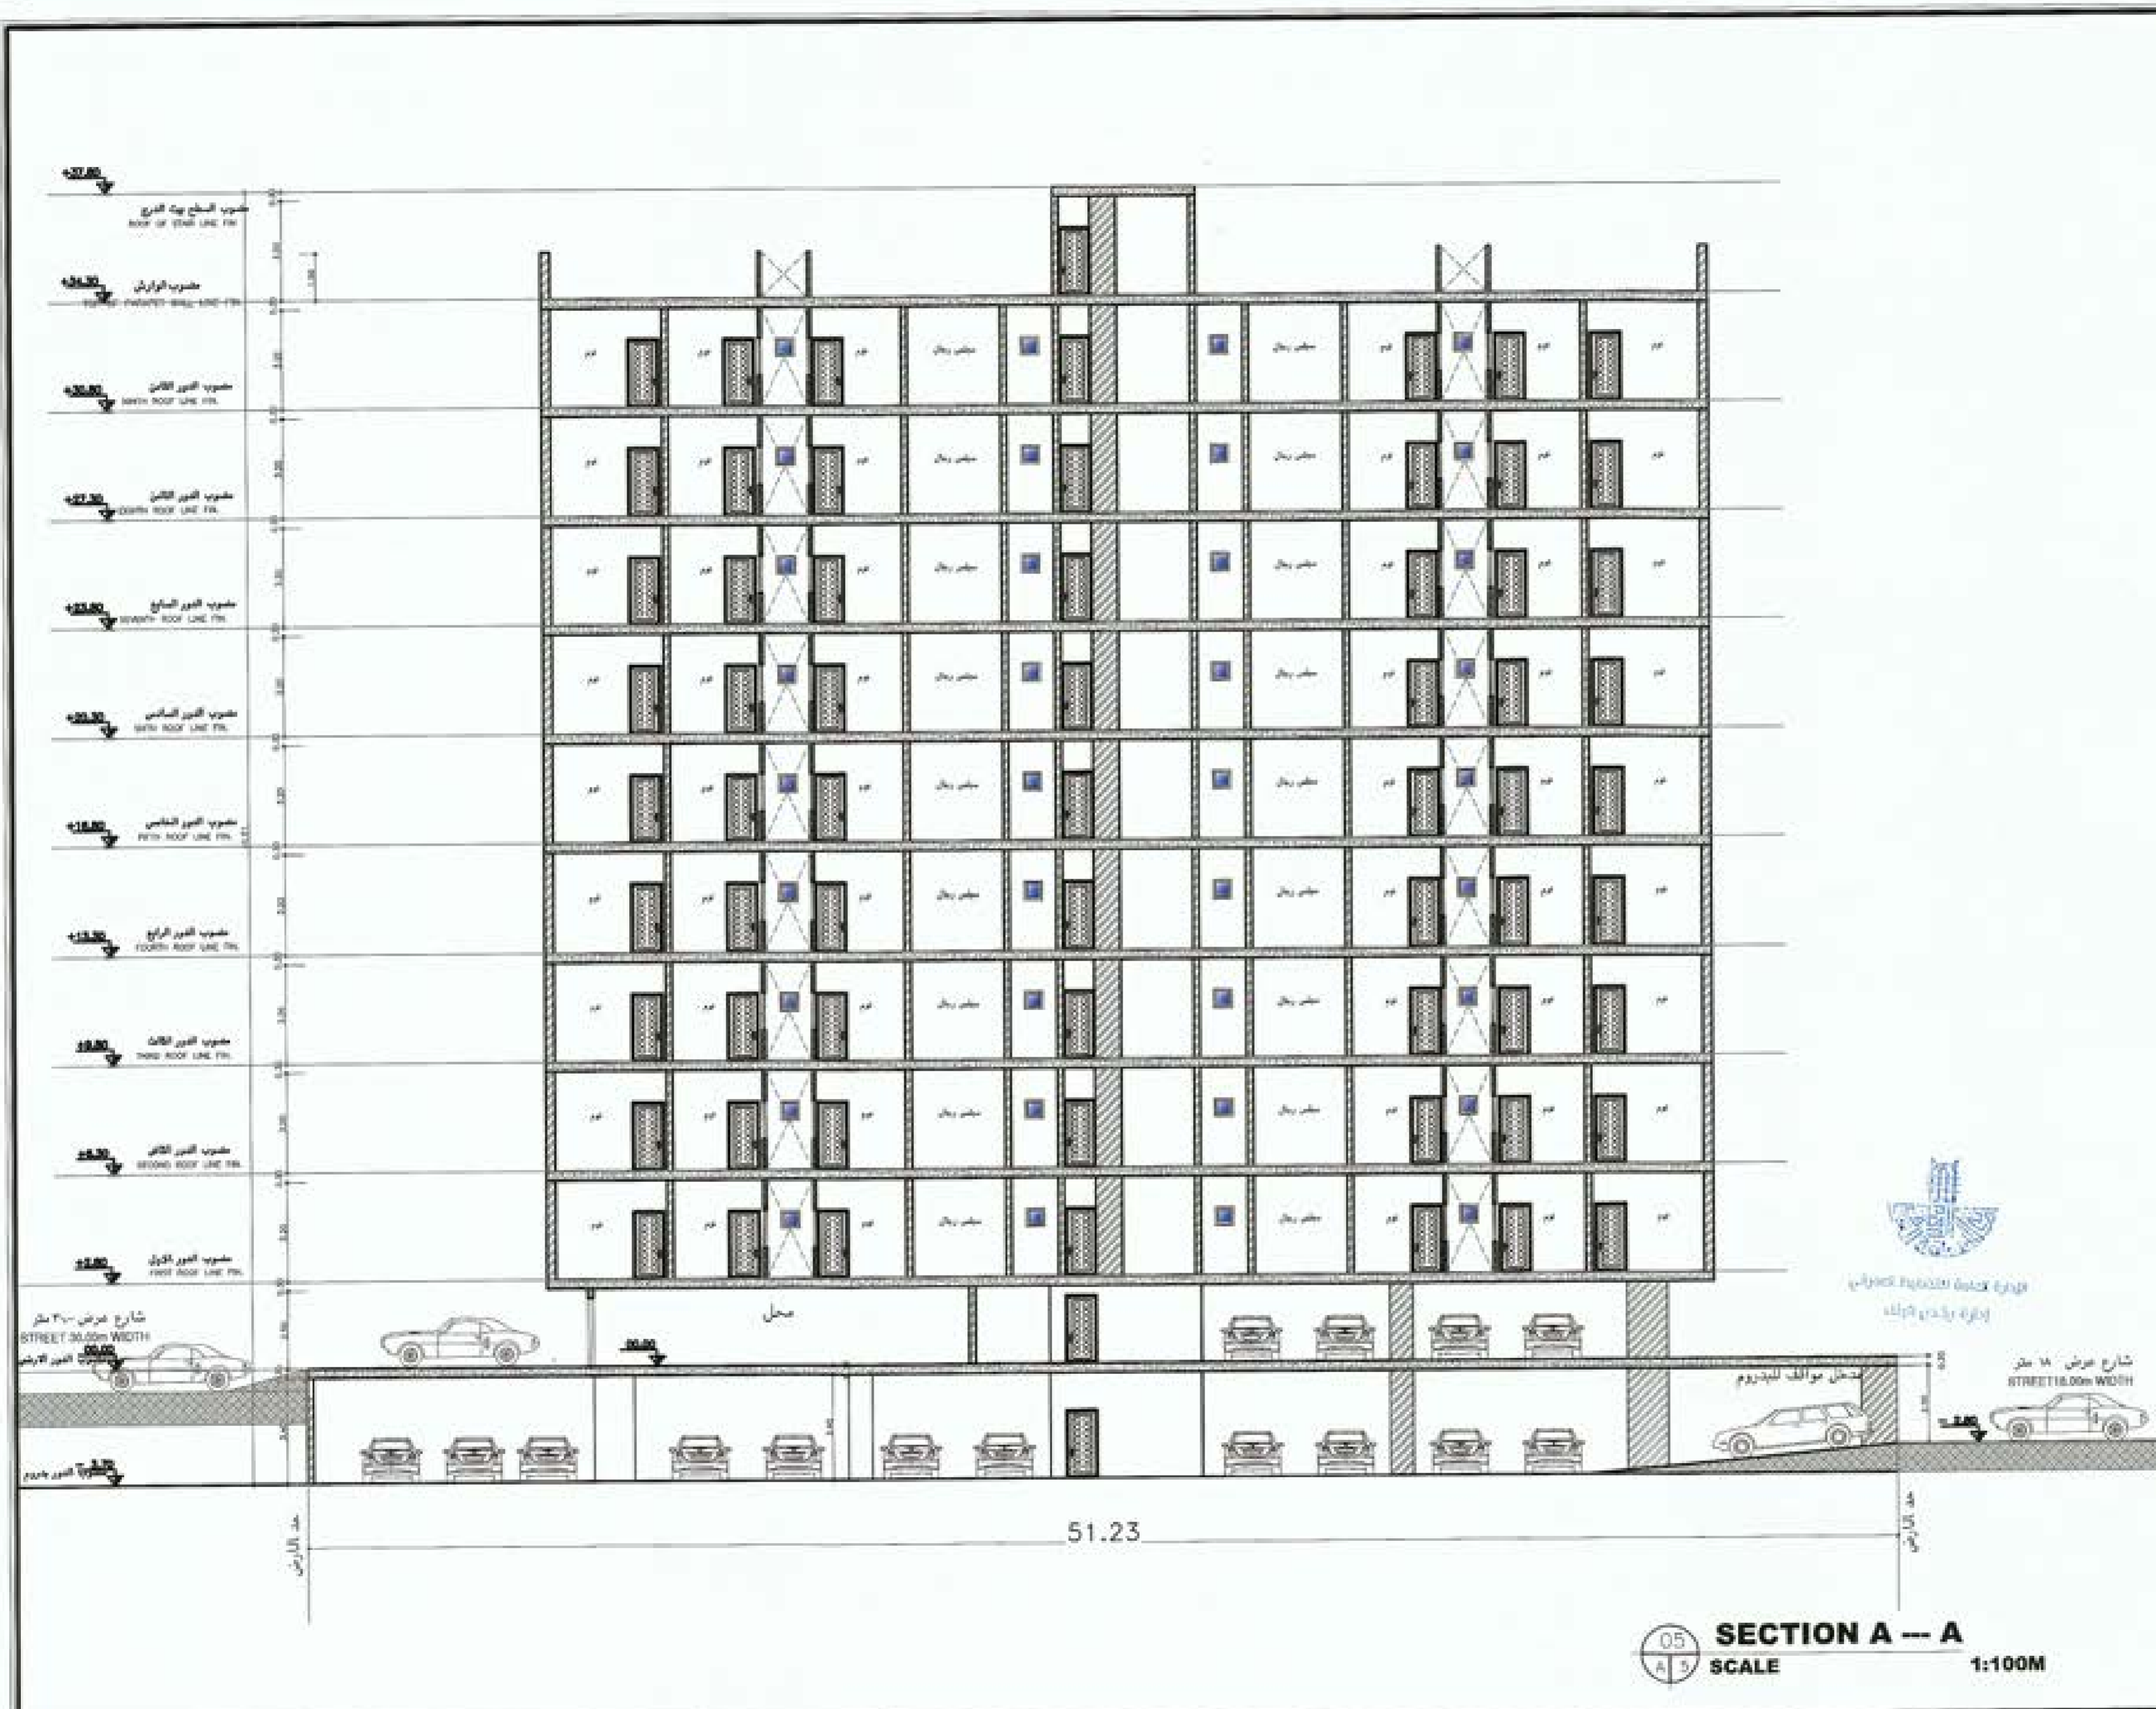

05 SECTION A -- A
SCALE 1:100M



BINAYAN CONSULTING ENGINEERS

ترخيص 124-20 الدمام
 ص ب - 68144 / 35768 - 31576
 412
 BINAYAN CONSULTING ENGINEERS
 Office No. 412
 Licence No. 510002549
 Architectural Design - Structural Design - Planning Engineer

P.O Box 68144 - Dammam 31576
 Kingdom of Saudi Arabia
 Dammam Tel: 8189560- Fax: 8189570



Owner : اسم المالك
 مؤسسة اشراف الدمام العقارية

المدينة Location :	الدمام	Proj. No.	
رقم الترخيص License No. :	34	تاريخ الإصدار Issue Date :	10/8/23
رقم الموقع Plot No. :	123		

مدير المكتب Office Manager :	جان محمد البراز السعدي BINAYAN MOHAMMED ALSAQOUR
مهندس معماري Architect Engr. :	محمد حادي Mohammed Hady
مهندس ميكانيكي Mech. Engr. :	معتز عبد الحميد Muzaffar Abd Elhamed Soliman
مهندس مدني Civil Engr. :	شاهك ناصر لودين SHAHK NASSER LODUN

الختم

