


فـيـلا سـكـنـيـة

PRIVATE VILLA

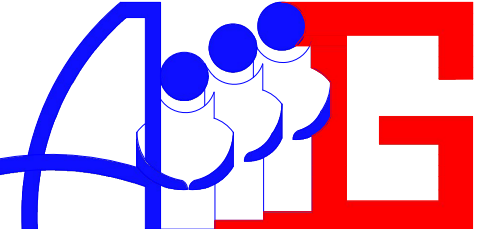

AL-AGIAL CONSULTING  ENGINEERING OFFICE

الاجيال للاستشارات الهندسية

المالك / الغفيلي رشاش عيران الشيباني

مخطط معمارة

ARCHITECTURAL DRAWING

فيللا سانية

PRIVATE VILLA

LIST OF ARCHITECTURAL DRAWING'S

SHEET No.	ARCHITECTURAL DRAWING'S LIST	SCALE
— —	COVER PAGE	N.T.S
AR -00	LIST OF ARCHITECTURAL DRAWING'S	N.T.S
AR -01	SITE DEVELOPMENT LAYOUT PLAN	1/100
AR -02	GROUND FLOOR PLAN	1/100
AR -03	GROUND FLOOR PLAN	1/100
AR -04	FIRST FLOOR PLAN	1/100
AR -05	ROOF FLOOR PLAN	1/100
AR -06	ROOF DECK PLAN	1/100
AR -07	NORTH ELEVATION	1/100
AR -08	EAST ELEVATION	1/100
AR -09	SOUTH ELEVATION	1/100
AR -10	WEST ELEVATION	1/100
AR -11	FENCE ELEVATION	1/100
AR -12	SECTION A-A	1/100
AR -13	SECTION B-B	1/100
AR -14	SCHEDULE OF WINDOW'S	1/100
AR -15	SCHEDULE OF DOOR'S	1/100
AR -16	DOOR & WINDOW INSTALLATION DETAILS	1/100
AR -17	STAIR DETAIL	1/100
AR -18	SHOWER AND BATH TUB DETAIL	1/100
AR -19	FIXTURE MOUNTING DETAIL	1/100
AR -20	WTER PROOFING DETAIL	1/100

NOTES

- 1- ALL DIMENSIONS ARE IN METERS
- 2- ALL LEVELS ARE IN METERS
- 3- DO NOT SCALE DRAWINGS
DIMENSIONS GIVEN SHALL GOVERN
- 4- ALL DIMENSIONS SHALL BE VERIFIED ON SITE
BEFORE PROCEEDING WITH THE WORK
- 5- ANY DISCREPANCY SHOULD BE NOTIFIED
- 6- LEVELS SHALL BE VERIFIED AND CONFIRM ON SITE
BEFORE STARTING ANY WORKS

KEY PLAN

OWNER: المالك المكرم /

الغفيلي رشاش عيران الشيباني

LOCATION: الموقع / ضاحية نمار

رقم القطعة ٢ / ٥١٤٠

رقم المخطط ٣٠٢٠

رقم الصك ٤٦٠٠١٣٣٩٨٣٨

التاريخ ١٤ / ١١ / ١٤٤٥ هـ

PROJECT NAME: مشروع /

فيللا سندنيا
PRIVATE VILLA



الاجيال للاستشارات الهندسية
AL-agial Engineering consultancy

DRAWING NAME: اسم اللوحة /

LIST OF ARCHITECTURAL DRAWING'S

DESIGNED: م / عبدالرحمن الخضيري SHEET NO: رقم اللوحة /


DRAWING: نذير حسن AR -00

CHECKED: م / عبدالرحمن الخضيري STAMP

APPROVED:


SCALE: N .T .S

PROJECT:NO VILLA-2024-JULY

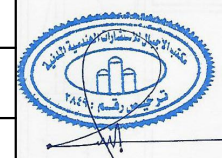



جار
NEIGHBOUR

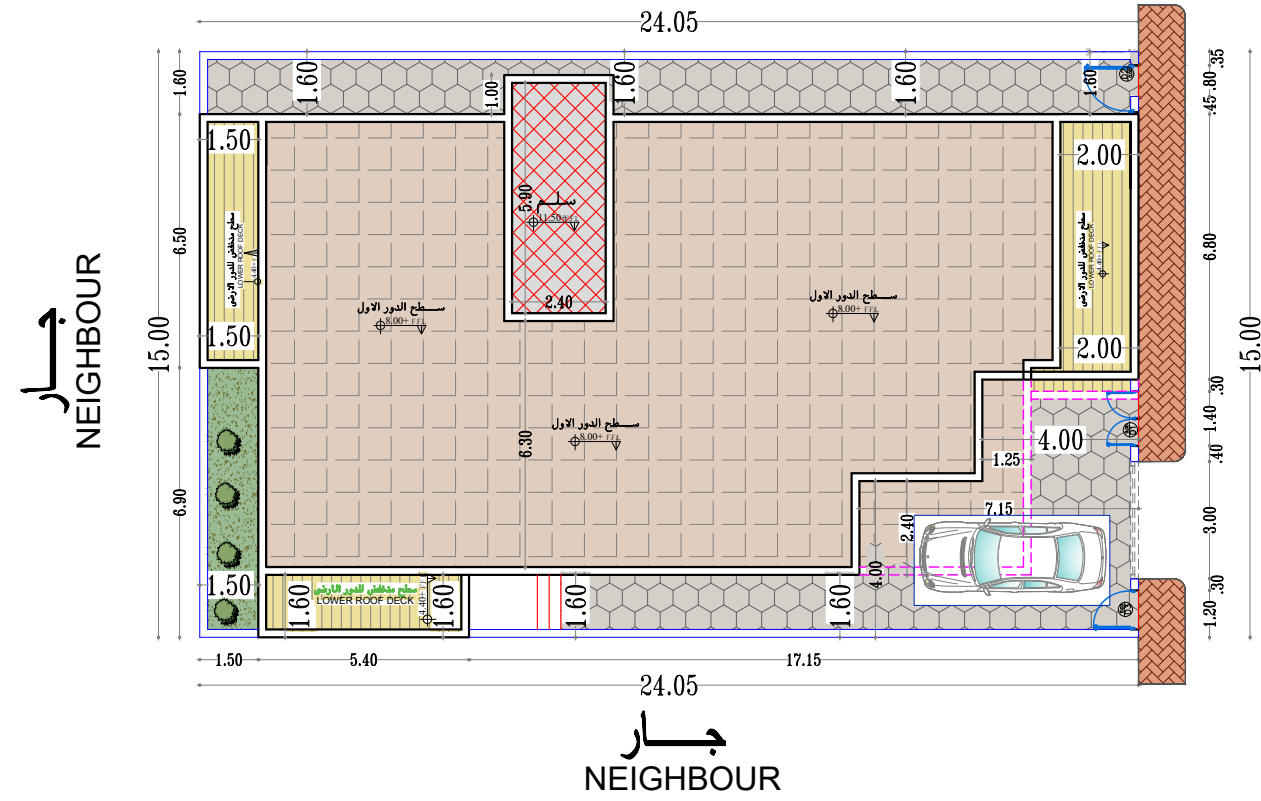

شارع عرض ٢٠ م
STREET WIDE 20 M

SCHEDULE AREAS VILLA / جدول المساحات البناء فيلا

PLOT AREA = 360.75 m² مساحة الأرض ٣٦٠,٧٥ / م^٢

الدور FLOOR'S	المساحة AREA	النسبة PERCENTAGE %	المنسوب LEVEL	الغرض USED
الأرضي GROUND FLOOR	258.00m ²	71.51 %	+0.60	سكني RESIDENTIAL
الأول FIRST FLOOR	241.00 m ²	66.80 %	+4.40	سكني RESIDENTIAL
للملحق العلوي ROOF FLOOR	18.00 m ²	7.50 % FROM FIRST FLOOR AREA	+8.00	سكني RESIDENTIAL
السور FENCE LENGTH	78.10 m	—	—	السور

PROPERTY LINE BOUNCING SCHEDULE VILLA / جدول الارتدادات فيلا

الجهة SIDE	الحدود BORDER	الأبعاد DIMENSIONS	الارتداد SET BACK
شمال NORTH	جار NEIGHBOUR	24.05 M	1.60 M
شرق EAST	شارع عرض ٢٠ م STREET WIDE 20 M	15.00 M	4.00M
جنوب SOUTH	جار NEIGHBOUR	24.05 M	1.60M
غرب WEST	جار NEIGHBOUR	15.00 M	1.50M

الحفر

كمية الحفر المتوقعة 3م ٣٨٧,٠٠٠ = ١,٥٠ × ٢٥٨,٠٠٠ م ^٣	
خزانات ارضية 3م ١٠٨,١٥٠ = ٣,٠٠٠ × ٣٦,٠٥٠ م ^٣	
اجمالي كمية الحفر المتوقعة ٣م ٤٩٥,١٥٠ م ^٣	

مساحة الأرض = ٣٦٠,٧٥ م^٢

النسبة	المساحة ٢م	التشجير
% ١١,٢٠	٤٢,٠٠٠	

NOTES

- 1- ALL DIMENSIONS ARE IN METERS
- 2- ALL LEVELS ARE IN METERS
- 3- DO NOT SCALE DRAWINGS
DIMENSIONS GIVEN SHALL GOVERN
- 4- ALL DIMENSIONS SHALL BE VERIFIED ON SITE
BEFORE PROCEEDING WITH THE WORK
- 5- ANY DISCREPANCY SHOULD BE NOTIFIED
- 6- LEVELS SHALL BE VERIFIED AND CONFIRM ON SITE
BEFORE STARTING ANY WORKS

KEY PLAN

OWNER: المالك المكرم /

الغفيلي رشاش عيران الشيباني

LOCATION: ضاحية نمار / الموقع

رقم القطعة ٢ / ٥١٤٠

رقم المخطط ٣٠٢٠

رقم الصك ٤٦٠٠٠١٣٣٩٨٣٨

التاريخ ١٤ / ١١ / ١٤٤٥ هـ

PROJECT NAME: مشروع /

فيلا سكنية
PRIVATE VILLA



الاجيال للاستشارات الهندسية
AL-agial Engineering consultancy

DRAWING NAME: اسم اللوحة /

SITE DEVELOPMENT LAYOUT PLAN

DESIGNED: م / عبدالرحمن الخضيري / SHEET NO: رقم اللوحة /

DRAWING: نذير حسن / AR -01

CHECKED: م / عبدالرحمن الخضيري / STAMP

APPROVED:

SCALE: N . T . S

PROJECT: NO VILLA-2024-JULY



تم عمل المطابخ والحمامات و مستودع التهوية الميكانيكية

كود البناء السعودي


جميع المخططات المعمارية
مطابقة لاشتراطات كود البناء السعودي

السكني 18 - 1101 - SBC

يتعهد المكتب الهندسي بأن جميع التصميم والاعمال المقدمة في هذا المشروع اعلاه ، مطابقة لمتطلبات واشتراطات كود البناء السعودي الصادر بموجب قرار مجلس الوزراء رقم ٢٤١ وتاريخ ٢٥ / ٤ / ١٤٣٨ هـ والموافق عليه بالمرسوم الملكي رقم ٤٣ / م وتاريخ ٣١ / ٤ / ١٤٣٨ هـ ويتحمل المكتب الهندسي المصمم والمكتب الهندسي المشرف على المشروع المسؤولية الكاملة امام الجهات ذات الصلة في حال مخالفه ذلك .

تتعد المساحة المذكورة في رخصة البناء كمساحة نظامية مسموح البناء بموجبها وعلى المكتب المصمم التأكد من مطابقة المساحات المذكورة في الخرائط المعتمدة مع المساحات في رخصة البناء ويتحمل المكتب الهندسي المصمم المسؤولية أمام الأمانة و أي جهة أخرى في حالة اختلاف المساحة بين الرخصة والخرائط المعتمدة ولا يعتد بأي زيادة في المساحة الواردة في الخرائط على تلك الواردة في رخصة البناء .

تم عمل المطابخ والحمامات و مستودع و غسيل التهوية الميكانيكية
 جميع المخططات المعمارية
 مطابقة لاشتراطاتكود البناء السعودي
 السكنى 18 - 1101 - SBC

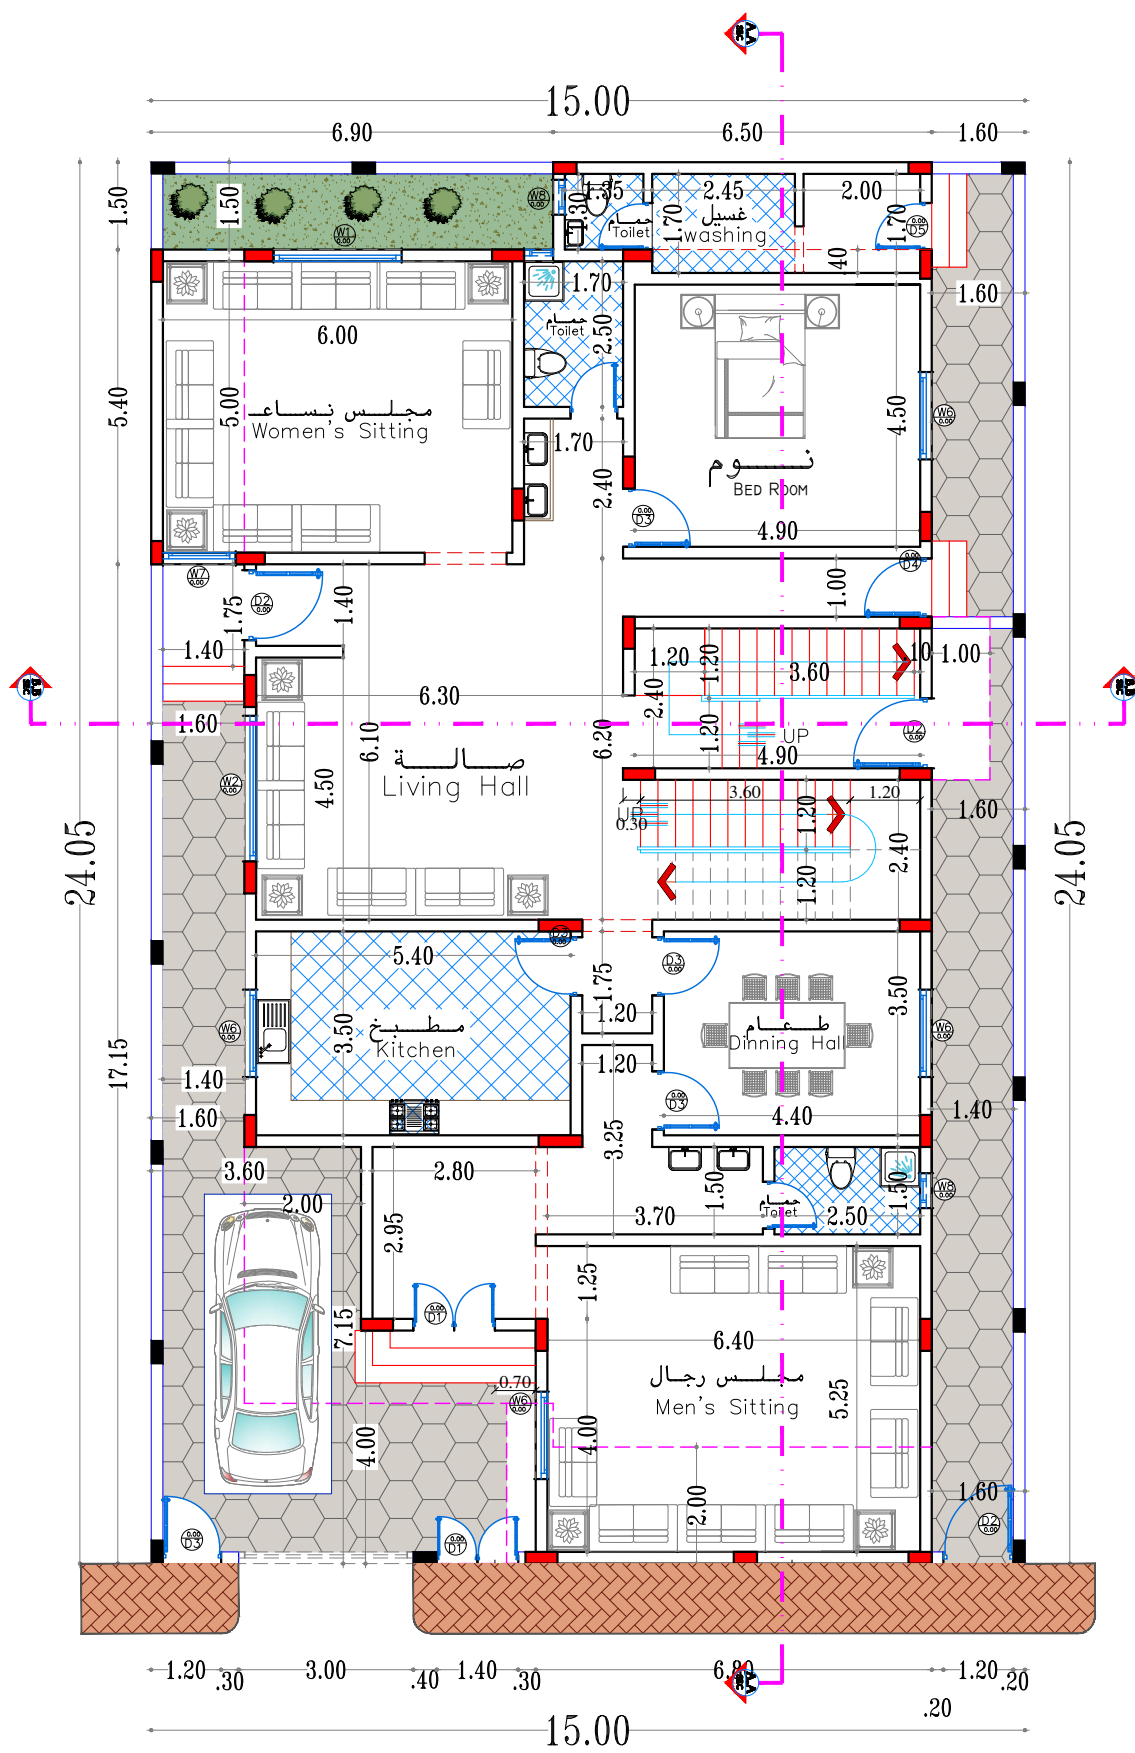

- NOTES
- 1- ALL DIMENSIONS ARE IN METERS
 - 2- ALL LEVELS ARE IN METERS
 - 3- DO NOT SCALE DRAWINGS
DIMENSIONS GIVEN SHALL GOVERN
 - 4- ALL DIMENSIONS SHALL BE VERIFIED ON SITE
BEFORE PROCEEDING WITH THE WORK
 - 5- ANY DISCREPANCY SHOULD BE NOTIFIED
 - 6- LEVELS SHALL BE VERIFIED AND CONFIRM ON SITE
BEFORE STARTING ANY WORKS

KEY PLAN

OWNER: المالك المكرم /

الغفيلي رشاش عيران الشيباني

LOCATION: ضاحية نمار / الموقع

رقم القطعة ٢ / ٥١٤٠

رقم المخطط ٣٠٢٠

رقم الصك ٤٦٠٠١٣٣٩٨٣٨

التاريخ ١٤ / ١١ / ١٤٤٥ هـ

PROJECT NAME: مشروع /

فيللا سكنية
PRIVATE VILLA



الاجيال للاستشارات الهندسية
AL-agial Engineering consultancy

DRAWING NAME: اسم اللوحة /

GROUND FLOOR PLAN

DESIGNED: عبدالرحمن الخضيرى / م SHEET NO: رقم اللوحة /

DRAWING: نذير حسن AR -02

CHECKED: عبدالرحمن الخضيرى / م STAMP

APPROVED:

SCALE: N . T . S

PROJECT: NO VILLA- 2024-JULY




الحفر	
كمية الحفر المتوقعة	٣ م ٢٨٧,٠٠ = ١,٥٠ × ٢٥٨,٠٠
خزانات ارضية	٣ م ١٠٨,١٥ = ٣,٠٠ × ٣٦,٠٥
اجمالي كمية الحفر المتوقعة	٣ م ٤٩٥,١٥

SCHEDULE AREAS VILLA / جدول المساحات البناء فيلا

PLOT AREA = 360.75 m² مساحة الارض ٣٦٠,٧٥ / م ٢

الدور FLOOR'S	المساحة AREA	النسبة PERCENTAGE %	المنسوب LEVEL	الغرض USED
الأرضي GROUND FLOOR	258.00m ²	71.51 %	+0.60	سكنى RESIDENTIAL
الأول FIRST FLOOR	241.00 m ²	66.80 %	+4.40	سكنى RESIDENTIAL
للملحق العلوي ROOF FLOOR	18.00 m ²	7.50 % FROM FIRST FLOOR AREA	+8.00	سكنى RESIDENTIAL
السور FENCE LENGTH	78.10 m	—	—	السور

تم عمل المطابخ والحمامات و مستودع و غسيل التهوية الميكانيكية
 جميع المخططات المعمارية
 مطابقة لاشتراطاتكود البناء السعودي
 السكنى 18 - 1101 - SBC

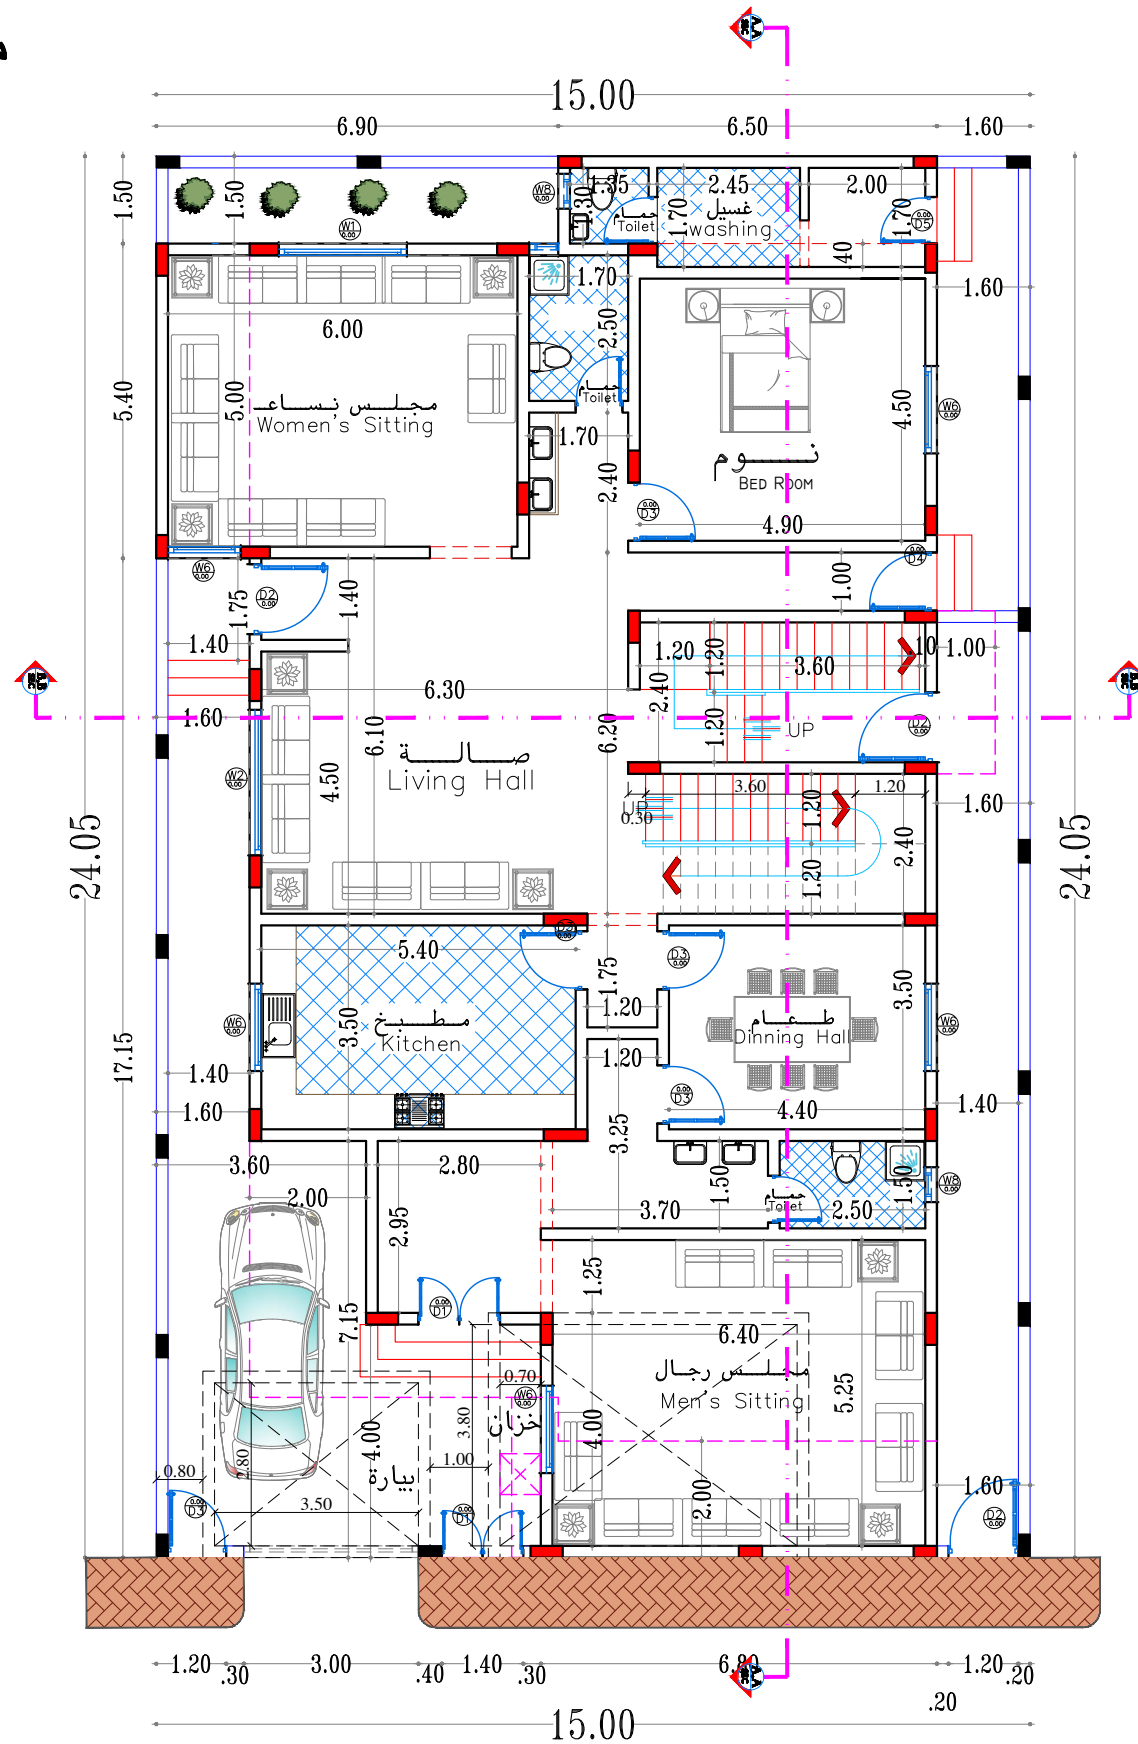

الحفر

كمية الحفر المتوقعة
 $3 \times 258,000 = 774,000 \text{ م}^3$

خزانات ارضية
 $3 \times 36,050 = 108,150 \text{ م}^3$

اجمالي كمية الحفر المتوقعة
 $3 \times 490,150 = 1,470,450 \text{ م}^3$

جدول المساحات البناء فيلا

SCHEDULE AREAS VILLA / جدول المساحات البناء فيلا

مساحة الارض 360.75 م^2 / 360.75 م^2

الدور FLOOR'S	المساحة AREA	النسبة PERCENTAGE %	المنسوب LEVEL	الغرض USED
الأرضي GROUND FLOOR	258.00m ²	71.51 %	+0.60	سكنى RESIDENTIAL
الأول FIRST FLOOR	241.00 m ²	66.80 %	+4.40	سكنى RESIDENTIAL
للملحق العلوي ROOF FLOOR	18.00 m ²	7.50 % FROM FIRST FLOOR AREA	+8.00	سكنى RESIDENTIAL
السور FENCE LENGTH	78.10 m	—	—	السور

NOTES

- 1- ALL DIMENSIONS ARE IN METERS
- 2- ALL LEVELS ARE IN METERS
- 3- DO NOT SCALE DRAWINGS
DIMENSIONS GIVEN SHALL GOVERN
- 4- ALL DIMENSIONS SHALL BE VERIFIED ON SITE
BEFORE PROCEEDING WITH THE WORK
- 5- ANY DISCREPANCY SHOULD BE NOTIFIED
- 6- LEVELS SHALL BE VERIFIED AND CONFIRM ON SITE
BEFORE STARTING ANY WORKS

KEY PLAN

OWNER: المالك المكرم /

الغفيلي رشاش عيران الشيباني

LOCATION: ضاحية نمار / الموقع

رقم القطعة ٢ / ٥١٤٠

رقم المخطط ٣٠٢٠

رقم الصك ٤٦٠٠١٣٣٩٨٣٨

التاريخ ١٤ / ١١ / ١٤٤٥ هـ

PROJECT NAME: مشروع /

فيللا سكنية
PRIVATE VILLA



الاجيال للاستشارات الهندسية
AL-agial Engineering consultancy

DRAWING NAME: اسم اللوحة /

GROUND FLOOR PLAN

DESIGNED: عبدالرحمن الخضيرى / م SHEET NO: رقم اللوحة /

DRAWING: نذير حسن AR -03

CHECKED: عبدالرحمن الخضيرى / م STAMP


APPROVED:

SCALE: N .T .S

PROJECT:NO VILLA-2024-JULY



تم عمل المطابخ والحمامات و مستودع و غسيل التهوية الميكانيكية
 جميع المخططات المعمارية
 مطابقة لاشتراطات كود البناء السعودي
 السكنى 18 - 1101 - SBC

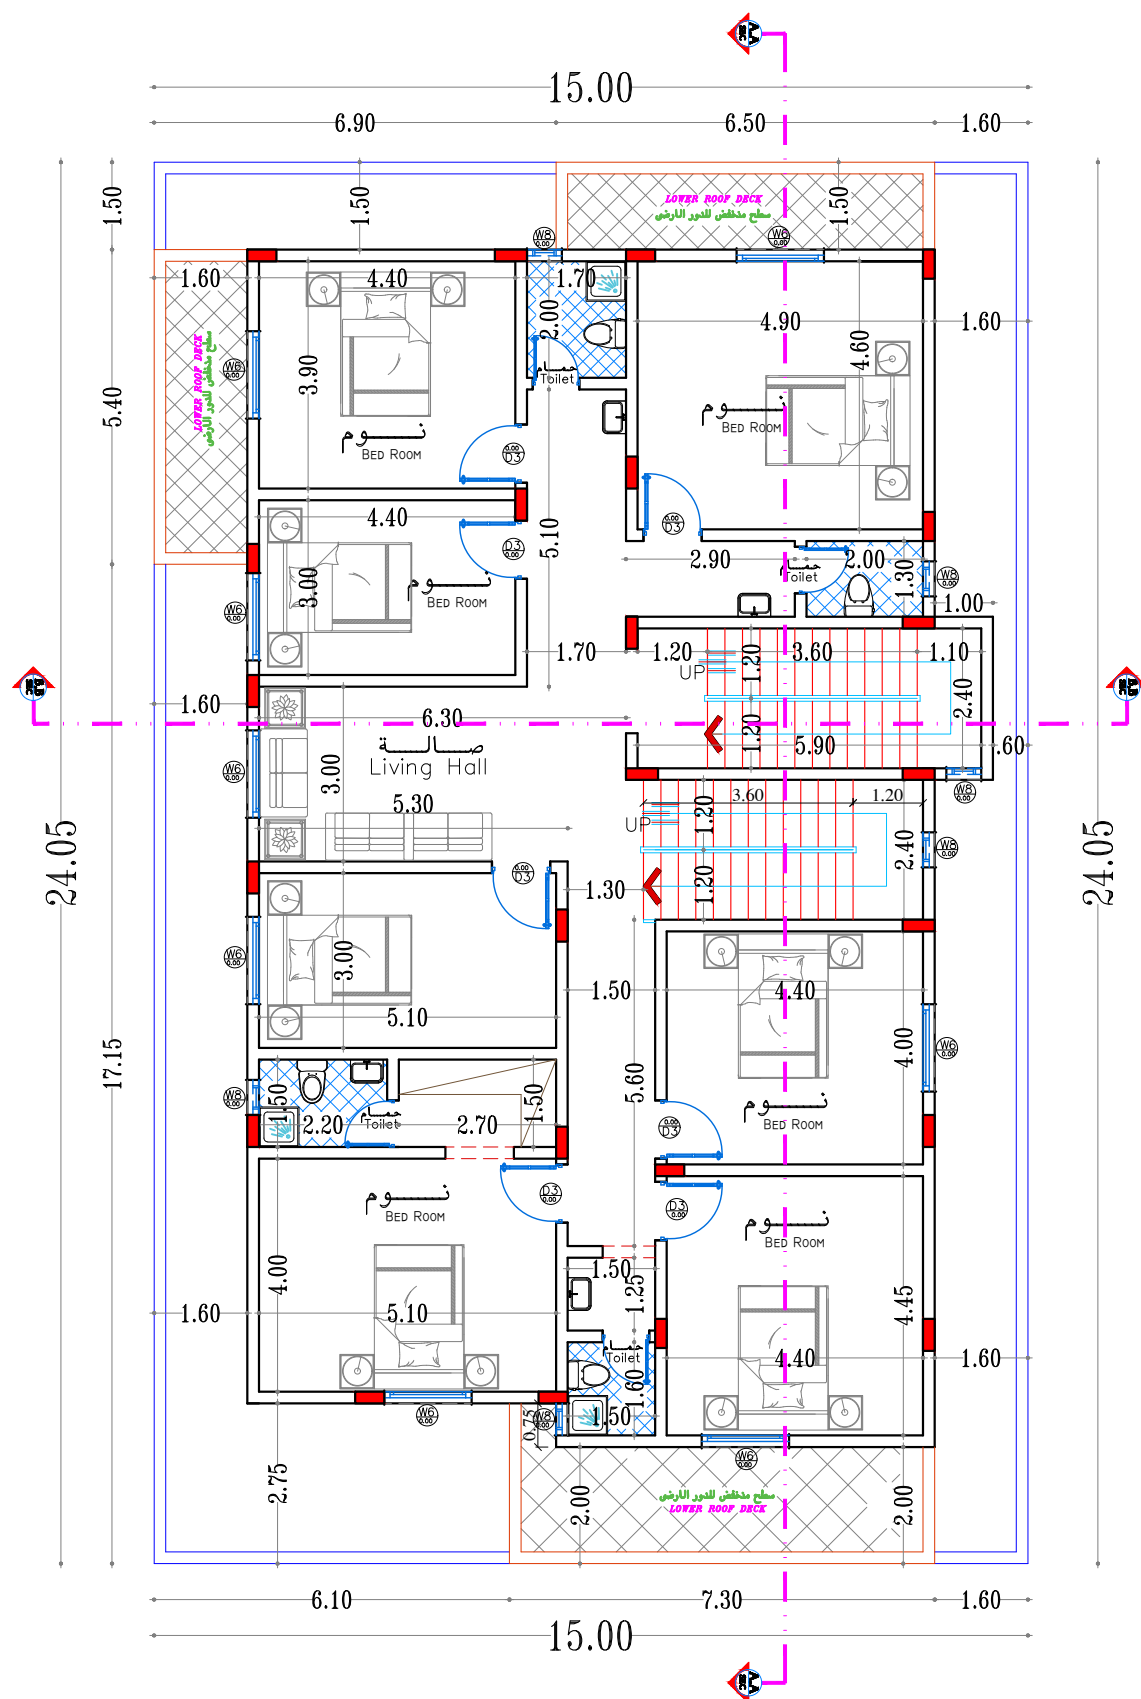

الحفر

كمية الحفر المتوقعة
 $3 \times 258,000 = 774,000 \text{ م}^3$

خزانات ارضية
 $3 \times 336,050 = 1,008,150 \text{ م}^3$

اجمالي كمية الحفر المتوقعة
 $3 \times 490,150 = 1,470,450 \text{ م}^3$

جدول المساحات البناء فيلا / SCHEDULE AREAS VILLA

مساحة الارض 360.75 م^2 / 360.75 م^2

الدور FLOOR'S	المساحة AREA	النسبة PERCENTAGE %	المنسوب LEVEL	الغرض USED
الارضى GROUND FLOOR	258.00m ²	71.51 %	+0.60	سكنى RESIDENTIAL
الاول FIRST FLOOR	241.00 m ²	66.80 %	+4.40	سكنى RESIDENTIAL
للملحق العلوى ROOF FLOOR	18.00 m ²	7.50 % FROM FIRST FLOOR AREA	+8.00	سكنى RESIDENTIAL
السور FENCE LENGTH	78.10 m	—	—	السور

NOTES

- 1- ALL DIMENSIONS ARE IN METERS
- 2- ALL LEVELS ARE IN METERS
- 3- DO NOT SCALE DRAWINGS
DIMENSIONS GIVEN SHALL GOVERN
- 4- ALL DIMENSIONS SHALL BE VERIFIED ON SITE
BEFORE PROCEEDING WITH THE WORK
- 5- ANY DISCREPANCY SHOULD BE NOTIFIED
- 6- LEVELS SHALL BE VERIFIED AND CONFIRM ON SITE
BEFORE STARTING ANY WORKS

KEY PLAN

OWNER: المالك المكرم /

الغفيلي رشاش عيران الشيباني

LOCATION: ضاحية نمار / الموقع

رقم القطعة ٢ / ٥١٤٠

رقم المخطط ٣٠٢٠

رقم الصك ٤٦٠٠١٣٣٩٨٣٨

التاريخ ١٤ / ١١ / ١٤٤٥ هـ

PROJECT NAME: مشروع /

فيللا سكنية
PRIVATE VILLA



الاجيال للاستشارات الهندسية
AL-agial Engineering consultancy

DRAWING NAME: اسم اللوحة /

FIRST FLOOR PLAN

DESIGNED: عبدالرحمن الخضيري / م SHEET NO: رقم اللوحة /


DRAWING: نذير حسن AR -04

CHECKED: عبدالرحمن الخضيري / م STAMP

APPROVED:

SCALE: N .T .S

PROJECT:NO VILLA-2024-JULY

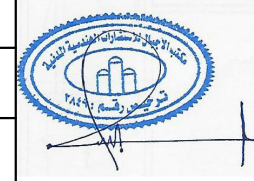

تم عمل المطابخ والحمامات و مستودع و غسيل التهوية الميكانيكية
 جميع المخططات المعمارية
 مطابقة لاشتراطات كود البناء السعودي
 السكنى 18 - 1101 - SBC

الحفر

كمية الحفر المتوقعة
 $3 \times 258,000 = 774,000 \text{ م}^3$


خزانات ارضية
 $3 \times 36,050 = 108,150 \text{ م}^3$

اجمالي كمية الحفر المتوقعة
 $495,150 \text{ م}^3$

جدول المساحات البناء فيلا /
 SCHEDULE AREAS VILLA

مساحة الارض 360.75 م² / 360.75 م²

الدور FLOOR'S	المساحة AREA	النسبة PERCENTAGE %	المنسوب LEVEL	الغرض USED
الأرضي GROUND FLOOR	258.00m ²	71.51 %	+0.60	سكني RESIDENTIAL
الأول FIRST FLOOR	241.00 m ²	66.80 %	+4.40	سكني RESIDENTIAL
للملحق العلوي ROOF FLOOR	18.00 m ²	7.50 % FROM FIRST FLOOR AREA	+8.00	سكني RESIDENTIAL
السور FENCE LENGTH	78.10 m	—	—	السور

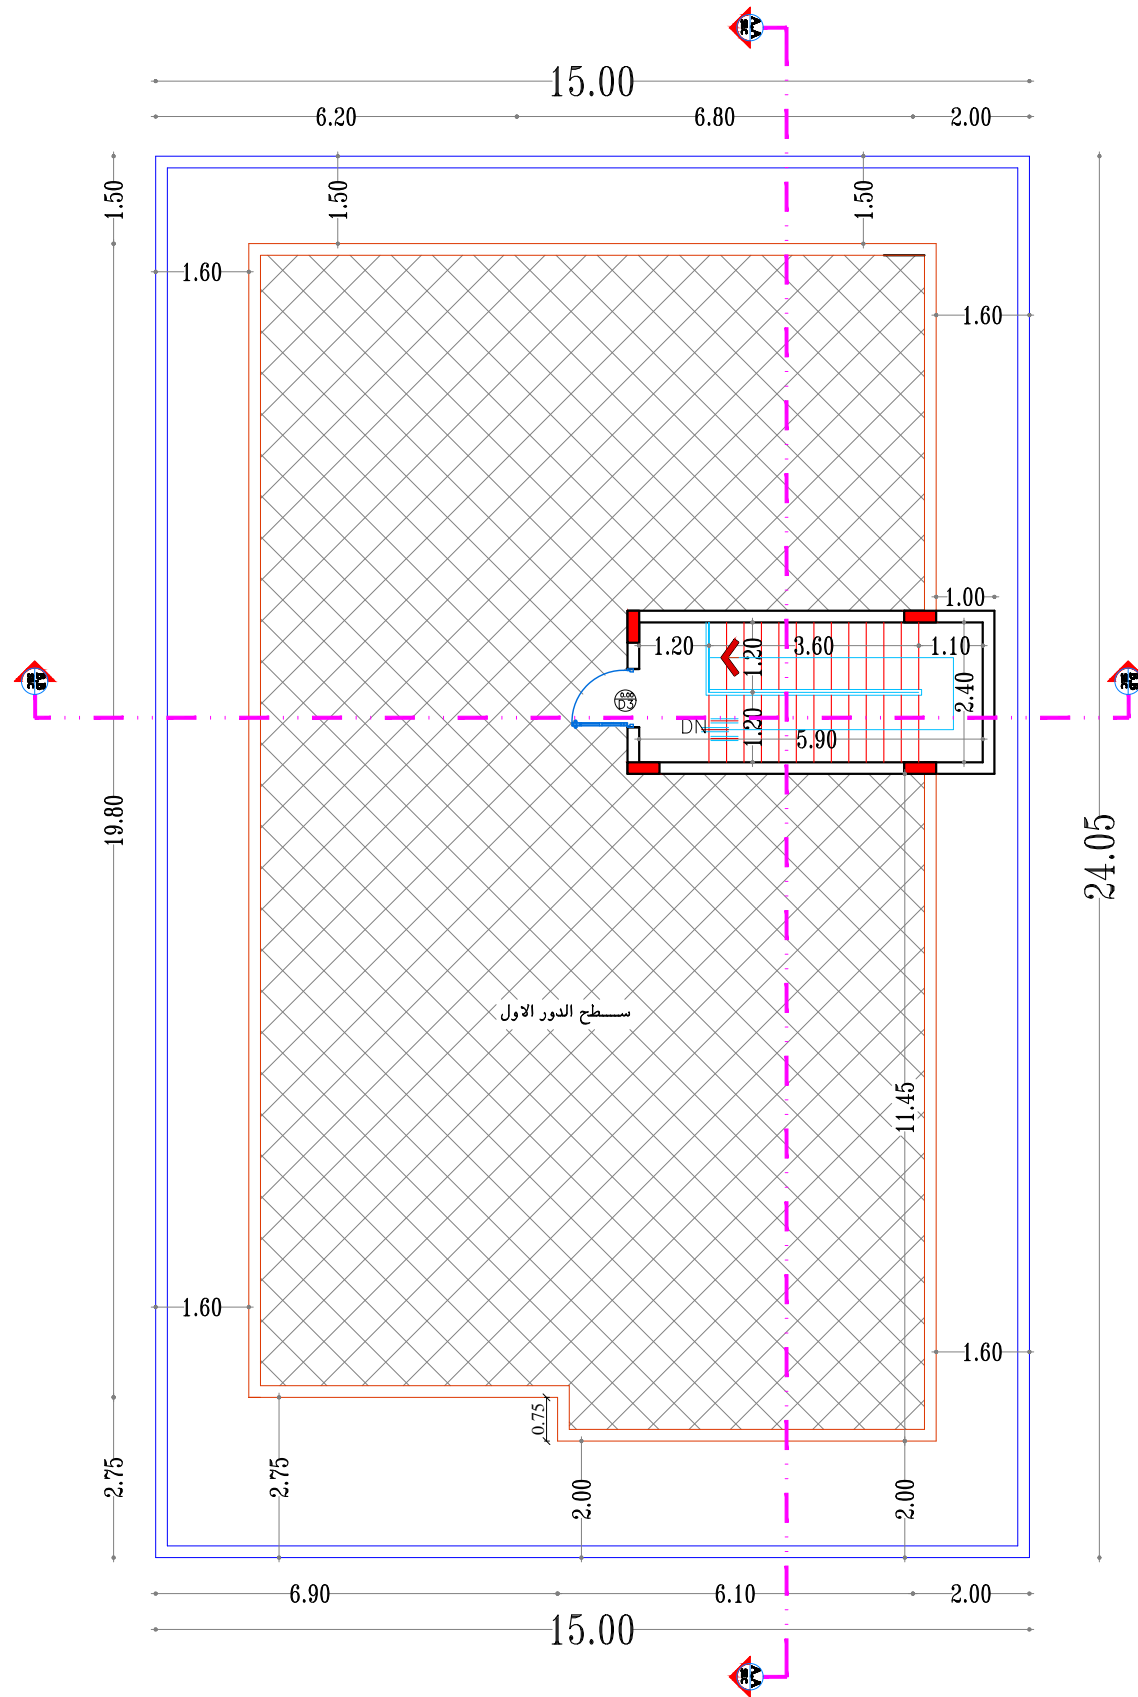

NOTES

- 1- ALL DIMENSIONS ARE IN METERS
- 2- ALL LEVELS ARE IN METERS
- 3- DO NOT SCALE DRAWINGS
DIMENSIONS GIVEN SHALL GOVERN
- 4- ALL DIMENSIONS SHALL BE VERIFIED ON SITE
BEFORE PROCEEDING WITH THE WORK
- 5- ANY DISCREPANCY SHOULD BE NOTIFIED
- 6- LEVELS SHALL BE VERIFIED AND CONFIRM ON SITE
BEFORE STARTING ANY WORKS

KEY PLAN

OWNER: المالك المكرم /

الغفيلي رشاش عيران الشيباني

LOCATION: ضاحية نمار / الموقع

رقم القطعة ٢ / ٥١٤٠

رقم المخطط ٣٠٢٠

رقم الصك ٤٦٠٠١٣٣٩٨٣٨

التاريخ ١٤ / ١١ / ١٤٤٥ هـ

PROJECT NAME: مشروع /

فيللا سكنية
PRIVATE VILLA



الاجيال للاستشارات الهندسية
AL-agial Engineering consultancy

DRAWING NAME: اسم اللوحة /

PLAN FOR ROOF DECK

DESIGNED: عبدالرحمن الخضيري / م SHEET NO: رقم اللوحة /


DRAWING: نذير حسن AR -05

CHECKED: عبدالرحمن الخضيري / م STAMP


APPROVED:

SCALE: N .T .S

PROJECT: NO VILLA-2024-JULY

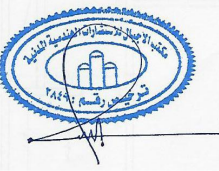

تم عمل المطابخ والحمامات و مستودع و غسيل التهوية الميكانيكية
 جميع المخططات المعمارية
 مطابقة لاشتراطات كود البناء السعودي
 السكنى 18 - 1101 - SBC

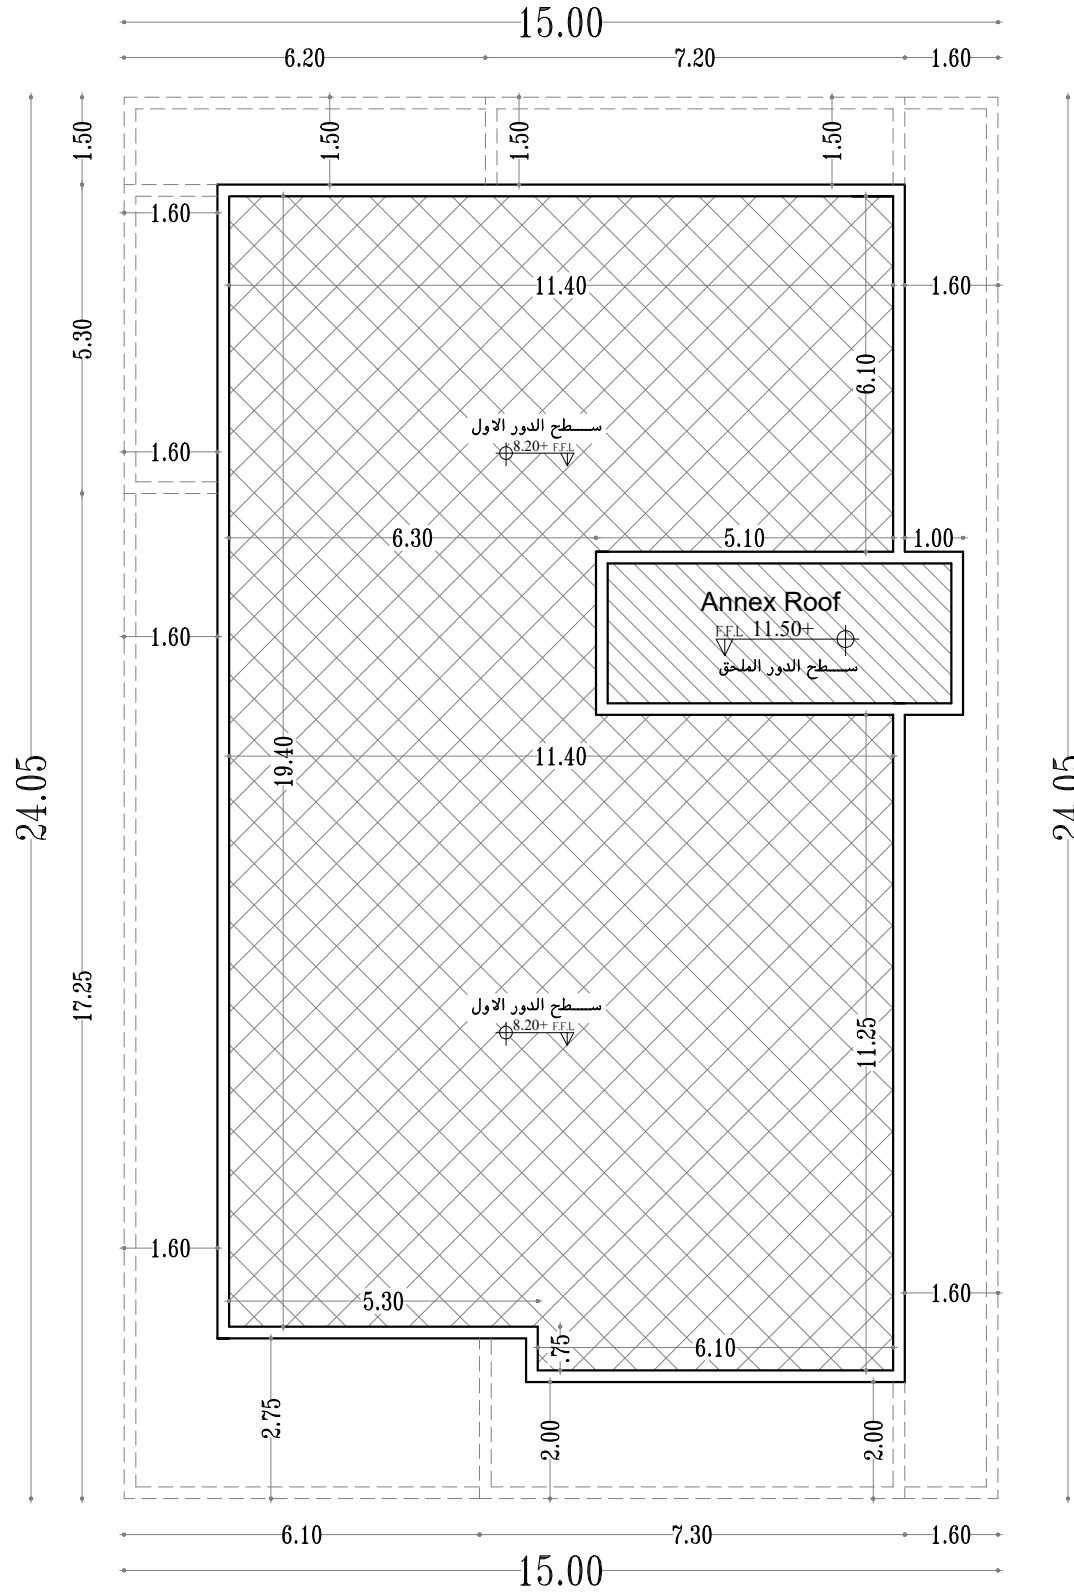

NOTES

- 1- ALL DIMENSIONS ARE IN METERS
- 2- ALL LEVELS ARE IN METERS
- 3- DO NOT SCALE DRAWINGS
DIMENSIONS GIVEN SHALL GOVERN
- 4- ALL DIMENSIONS SHALL BE VERIFIED ON SITE
BEFORE PROCEEDING WITH THE WORK
- 5- ANY DISCREPANCY SHOULD BE NOTIFIED
- 6- LEVELS SHALL BE VERIFIED AND CONFIRM ON SITE
BEFORE STARTING ANY WORKS

KEY PLAN

OWNER: المالك المكرم /

الغفيلي رشاش عيران الشيباني

LOCATION: الموقع / ضاحية نمار

رقم القطعة ٢ / ٥١٤٠

رقم المخطط ٣٠٢٠

رقم الصك ٤٦٠٠١٣٣٩٨٣٨

التاريخ ١٤ / ١١ / ١٤٤٥ هـ

PROJECT NAME: مشروع /

فيللا سكنية
PRIVATE VILLA



الاجيال للاستشارات الهندسية
AL-agial Engineering consultancy

DRAWING NAME: اسم اللوحة /

ROOF DECK PLAN

DESIGNED: م / عبدالرحمن الخضيري SHEET NO: رقم اللوحة /

DRAWING: نذير حسن AR -06

CHECKED: م / عبدالرحمن الخضيري STAMP

APPROVED:

SCALE: N . T . S

PROJECT: NO VILLA- 2024-JULY



الحفر

كمية الحفر المتوقعة ٣ م ٢٨٧,٠٠٠ = ١,٥٠ × ٢٥٨,٠٠٠

خزانات ارضية ٣ م ١٠٨,١٥ = ٣,٠٠ × ٣٦,٠٥

اجمالي كمية الحفر المتوقعة ٣ م ٤٩٥,١٥

SCHEDULE AREAS VILLA / جدول المساحات البناء فيلا

PLOT AREA = 360.75 m² مساحة الارض ٣٦٠,٧٥ / م ٢

الدور FLOOR'S	المساحة AREA	النسبة PERCENTAGE %	المنسوب LEVEL	الغرض USED
الأرضي GROUND FLOOR	258.00m ²	71.51 %	+0.60	سكني RESIDENTIAL
الأول FIRST FLOOR	241.00 m ²	66.80 %	+4.40	سكني RESIDENTIAL
للملحقات العلوى ROOF FLOOR	18.00 m ²	7.50 % FROM FIRST FLOOR AREA	+8.00	سكني RESIDENTIAL
السور FENCE LENGTH	78.10 m	—	—	السور

NOTES

- 1- ALL DIMENSIONS ARE IN METERS
- 2- ALL LEVELS ARE IN METERS
- 3- DO NOT SCALE DRAWINGS
DIMENSIONS GIVEN SHALL GOVERN
- 4- ALL DIMENSIONS SHALL BE VERIFIED ON SITE
BEFORE PROCEEDING WITH THE WORK
- 5- ANY DISCREPANCY SHOULD BE NOTIFIED
- 6- LEVELS SHALL BE VERIFIED AND CONFIRM ON SITE
BEFORE STARTING ANY WORKS

KEY PLAN

OWNER: المالك المكرم /

الغفيلي رشاش عيران الشيباني

LOCATION: الموقع / ضاحية نمار

رقم القطعة ٢ / ٥١٤٠

رقم المخطط ٣٠٢٠

رقم الصك ٤٦٠٠١٣٣٩٨٣٨

التاريخ ١٤ / ١١ / ١٤٤٥ هـ

PROJECT NAME: مشروع /

فيللا سكنية
PRIVATE VILLAالاجيال للاستشارات الهندسية
AL-agial Engineering consultancy

DRAWING NAME: اسم اللوحة /

NORTH ELEVATION

DESIGNED: م / عبدالرحمن الخضيري / SHEET NO: رقم اللوحة /


DRAWING: نذير حسن / AR -07

CHECKED: م / عبدالرحمن الخضيري / STAMP

APPROVED:

SCALE: N .T .S

PROJECT: NO VILLA-2024-JULY

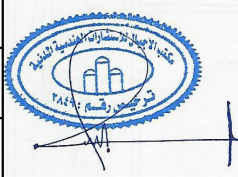

NORTH ELEVATION

جدول المواد

١	بروفائل لون البيج
٢	بروفائل لون رمادي
٣	دهانة لون البيج
٤	حجر خشبي غامق
٥	شباك زجاج والومنيوم
٦	باب حديد و زجاج سكرت

جدول المساحات		جدول المساحات	
FLOOR'S		فتحات التوافذ	
الدور	المساحة الدور	المساحة فتحات النوافذ	نسبة فتحات النوافذ
FLOOR'S	FLOOR AREA'S	WINDOW OPENING SPACE	WINDOW OPENING RATIO
الدور الأرضي	91.39 m ²	7.98 m ²	8.73 %
الدور الاول	72.18 m ²	3.21 m ²	4.44 %
الدور الملاحق	9.80 m ²	—	—
GROUND FLOOR			
FIRST FLOOR			
ROOF FLOOR			

NOTES

- 1- ALL DIMENSIONS ARE IN METERS
- 2- ALL LEVELS ARE IN METERS
- 3- DO NOT SCALE DRAWINGS
DIMENSIONS GIVEN SHALL GOVERN
- 4- ALL DIMENSIONS SHALL BE VERIFIED ON SITE
BEFORE PROCEEDING WITH THE WORK
- 5- ANY DISCREPANCY SHOULD BE NOTIFIED
- 6- LEVELS SHALL BE VERIFIED AND CONFIRM ON SITE
BEFORE STARTING ANY WORKS

KEY PLAN

OWNER: المالك المكرم /

الغفيلي رشاش عيران الشيباني

LOCATION: الموقع / ضاحية نمار

رقم القطعة ٢ / ٥١٤٠

رقم المخطط ٣٠٢٠

رقم الصك ٤٦٠٠١٣٣٩٨٣٨

التاريخ ١٤ / ١١ / ١٤٤٥ هـ

PROJECT NAME: مشروع /

فيللا سكنية
PRIVATE VILLAالاجيال للاستشارات الهندسية
AL-agial Engineering consultancy

DRAWING NAME: اسم اللوحة /

EAST ELEVATION

DESIGNED: م / عبدالرحمن الخضيري / SHEET NO: رقم اللوحة /


DRAWING: نذير حسن / AR -08

CHECKED: م / عبدالرحمن الخضيري / STAMP

APPROVED:

SCALE: N .T .S

PROJECT: NO VILLA- 2024-JULY

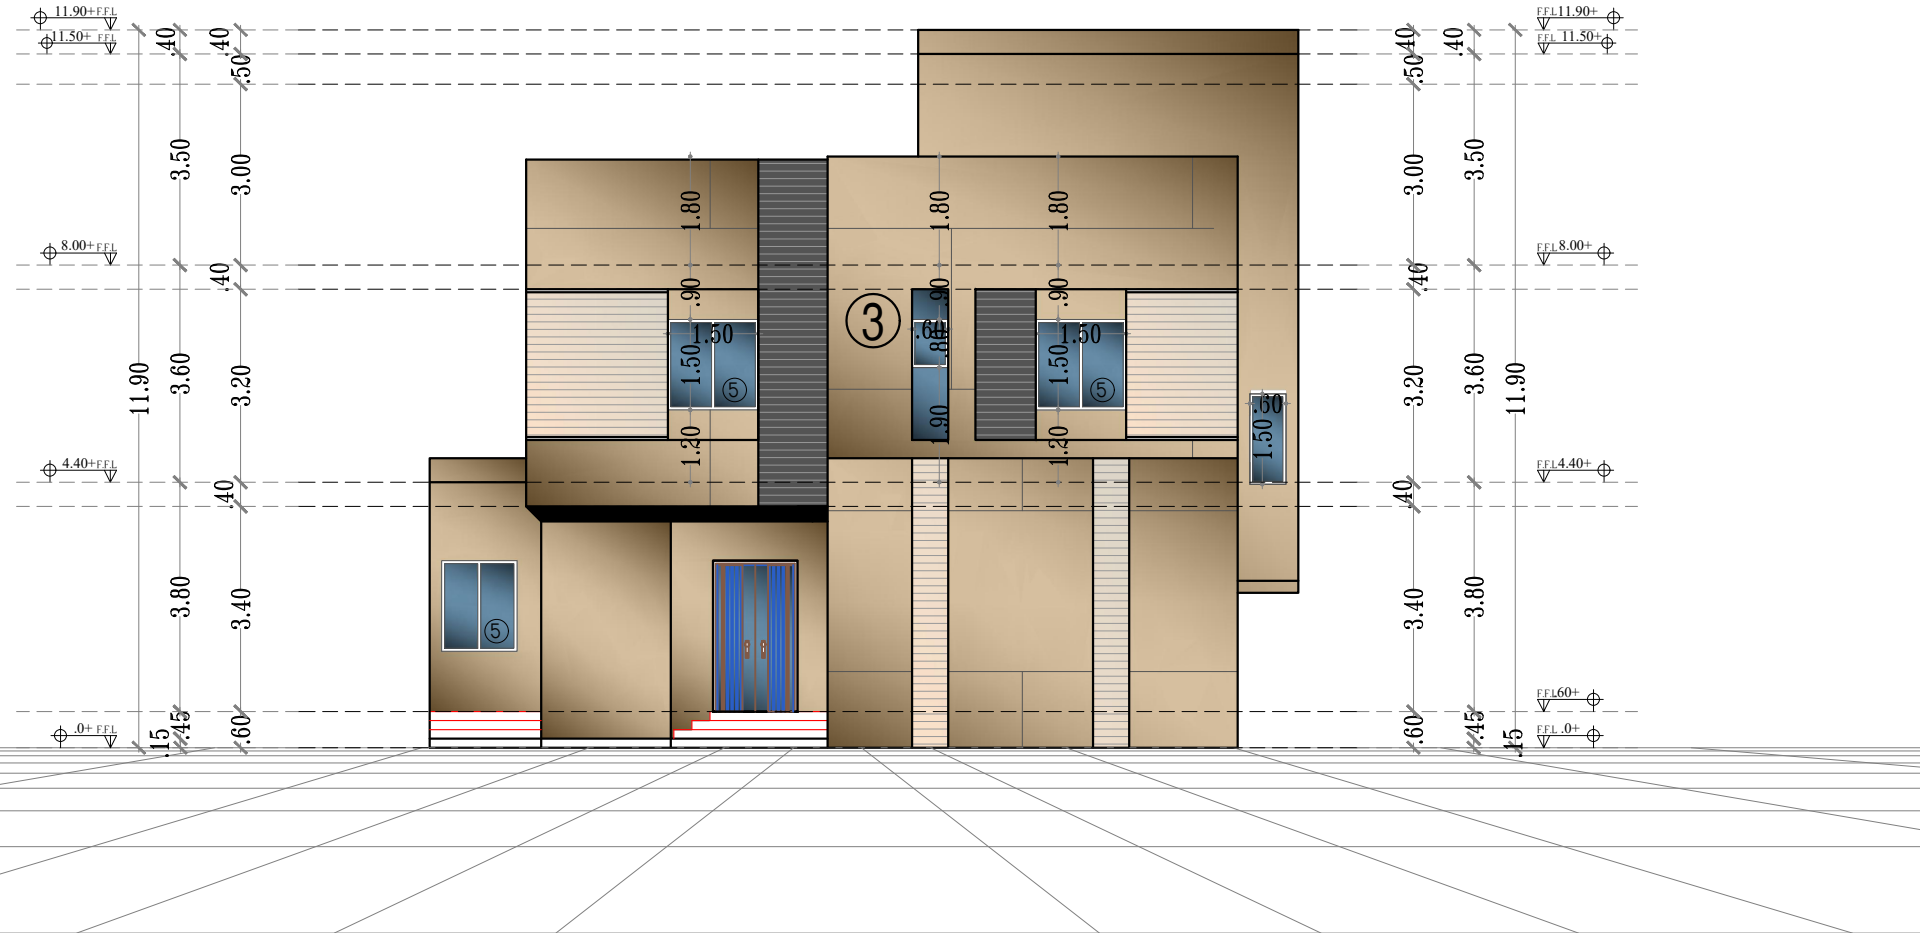

EAST ELEVATION

جدول المواد

١ بروفائل لون البيج

٢ بروفائل لون رمادي

٣ دهانة لون البيج

٤ حجر خشبي غامق

٥ شباك زجاج والومنيوم

٦ باب حديد و زجاج سكريت

جدول المساحات		جدول المساحات	
FLOOR'S		فتحات التوافذ	
الدور	المساحة الدور	المساحة فتحات التوافذ	نسبة فتحات التوافذ
FLOOR'S	FLOOR AREA'S	WINDOW OPENING SPACE	WINDOW OPENING RATIO
الدور الارضي	49.40 m ²	2.25 m ²	4.55 %
GROUND FLOOR	49.40 m ²	2.25 m ²	4.55 %
الدور الاول	39.60 m ²	3.88 m ²	9.79 %
FIRST FLOOR	39.60 m ²	3.88 m ²	9.79 %
الدور الملاحق	20.66 m ²	—	—
ROOF FLOOR	20.66 m ²	—	—

NOTES

- 1- ALL DIMENSIONS ARE IN METERS
- 2- ALL LEVELS ARE IN METERS
- 3- DO NOT SCALE DRAWINGS
DIMENSIONS GIVEN SHALL GOVERN
- 4- ALL DIMENSIONS SHALL BE VERIFIED ON SITE
BEFORE PROCEEDING WITH THE WORK
- 5- ANY DISCREPANCY SHOULD BE NOTIFIED
- 6- LEVELS SHALL BE VERIFIED AND CONFIRM ON SITE
BEFORE STARTING ANY WORKS

KEY PLAN

OWNER: المالك المكرم /

الغفيلي رشاش عيران الشيباني

LOCATION: الموقع / ضاحية نمار

رقم القطعة ٢ / ٥١٤٠

رقم المخطط ٣٠٢٠

رقم الصك ٤٦٠٠١٣٣٩٨٣٨

التاريخ ١٤ / ١١ / ١٤٤٥ هـ

PROJECT NAME: مشروع /

فيللا سكنية
PRIVATE VILLAالاجيال للاستشارات الهندسية
AL-agial Engineering consultancy

DRAWING NAME: اسم اللوحة /

SOUTH ELEVATION

DESIGNED: م / عبدالرحمن الخضيري / SHEET NO: رقم اللوحة /


DRAWING: نذير حسن / AR -09

CHECKED: م / عبدالرحمن الخضيري / STAMP

APPROVED: /

SCALE: N .T .S

PROJECT: NO VILLA- 2024-JULY

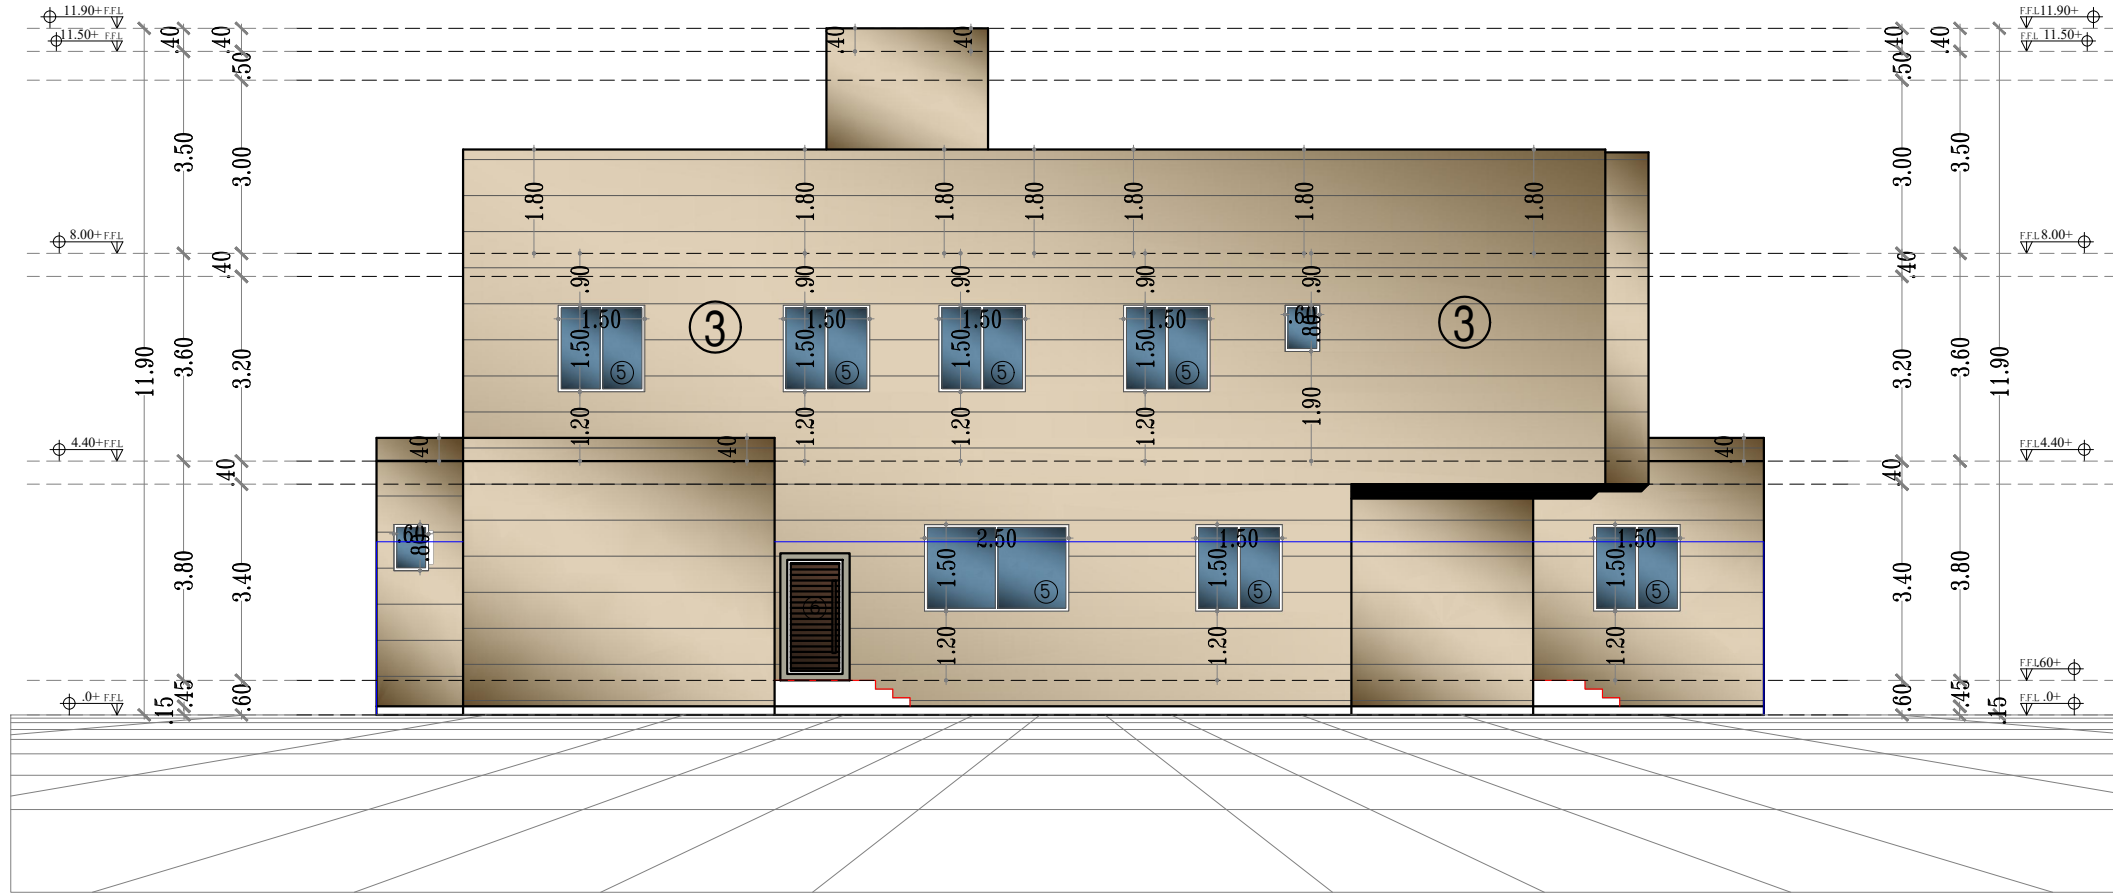

SOUTH ELEVATION

جدول المواد

١	بروفائل لون البيج
٢	بروفائل لون رمادي
٣	دهانة لون البيج
٤	حجر خشبي غامق
٥	شباك زجاج والومنيوم
٦	باب حديد و زجاج سكرت

جدول المساحات
فتحات التوافذ

الدور FLOOR'S	المساحة الدور FLOOR AREA'S	المساحة فتحات النوافذ WINDOW OPENING SPACE	نسبة فتحات النوافذ WINDOW OPENING RATIO
الدور الأرضي GROUND FLOOR	91.39 m ²	8.25 m ²	9.02 %
الدور الاول FIRST FLOOR	72.18 m ²	9.48 m ²	13.13 %
الدور الملاحق ROOF FLOOR	9.80 m ²	—	—

NOTES

- 1- ALL DIMENSIONS ARE IN METERS
- 2- ALL LEVELS ARE IN METERS
- 3- DO NOT SCALE DRAWINGS
DIMENSIONS GIVEN SHALL GOVERN
- 4- ALL DIMENSIONS SHALL BE VERIFIED ON SITE
BEFORE PROCEEDING WITH THE WORK
- 5- ANY DISCREPANCY SHOULD BE NOTIFIED
- 6- LEVELS SHALL BE VERIFIED AND CONFIRM ON SITE
BEFORE STARTING ANY WORKS

KEY PLAN

OWNER: المالك المكرم /

الغفيلي رشاش عيران الشيباني

LOCATION: الموقع / ضاحية نمار

رقم القطعة ٢ / ٥١٤٠

رقم المخطط ٣٠٢٠

رقم الصك ٤٦٠٠١٣٣٩٨٣٨

التاريخ ١٤ / ١١ / ١٤٤٥ هـ

PROJECT NAME: مشروع /

فيللا سكنية
PRIVATE VILLAالاجيال للاستشارات الهندسية
AL-agial Engineering consultancy

DRAWING NAME: اسم اللوحة /

WEST ELEVATION


DESIGNED: م / عبدالرحمن الخضيري SHEET NO: رقم اللوحة /

DRAWING: نذير حسن AR -10

CHECKED: م / عبدالرحمن الخضيري STAMP

APPROVED:

SCALE: N .T .S




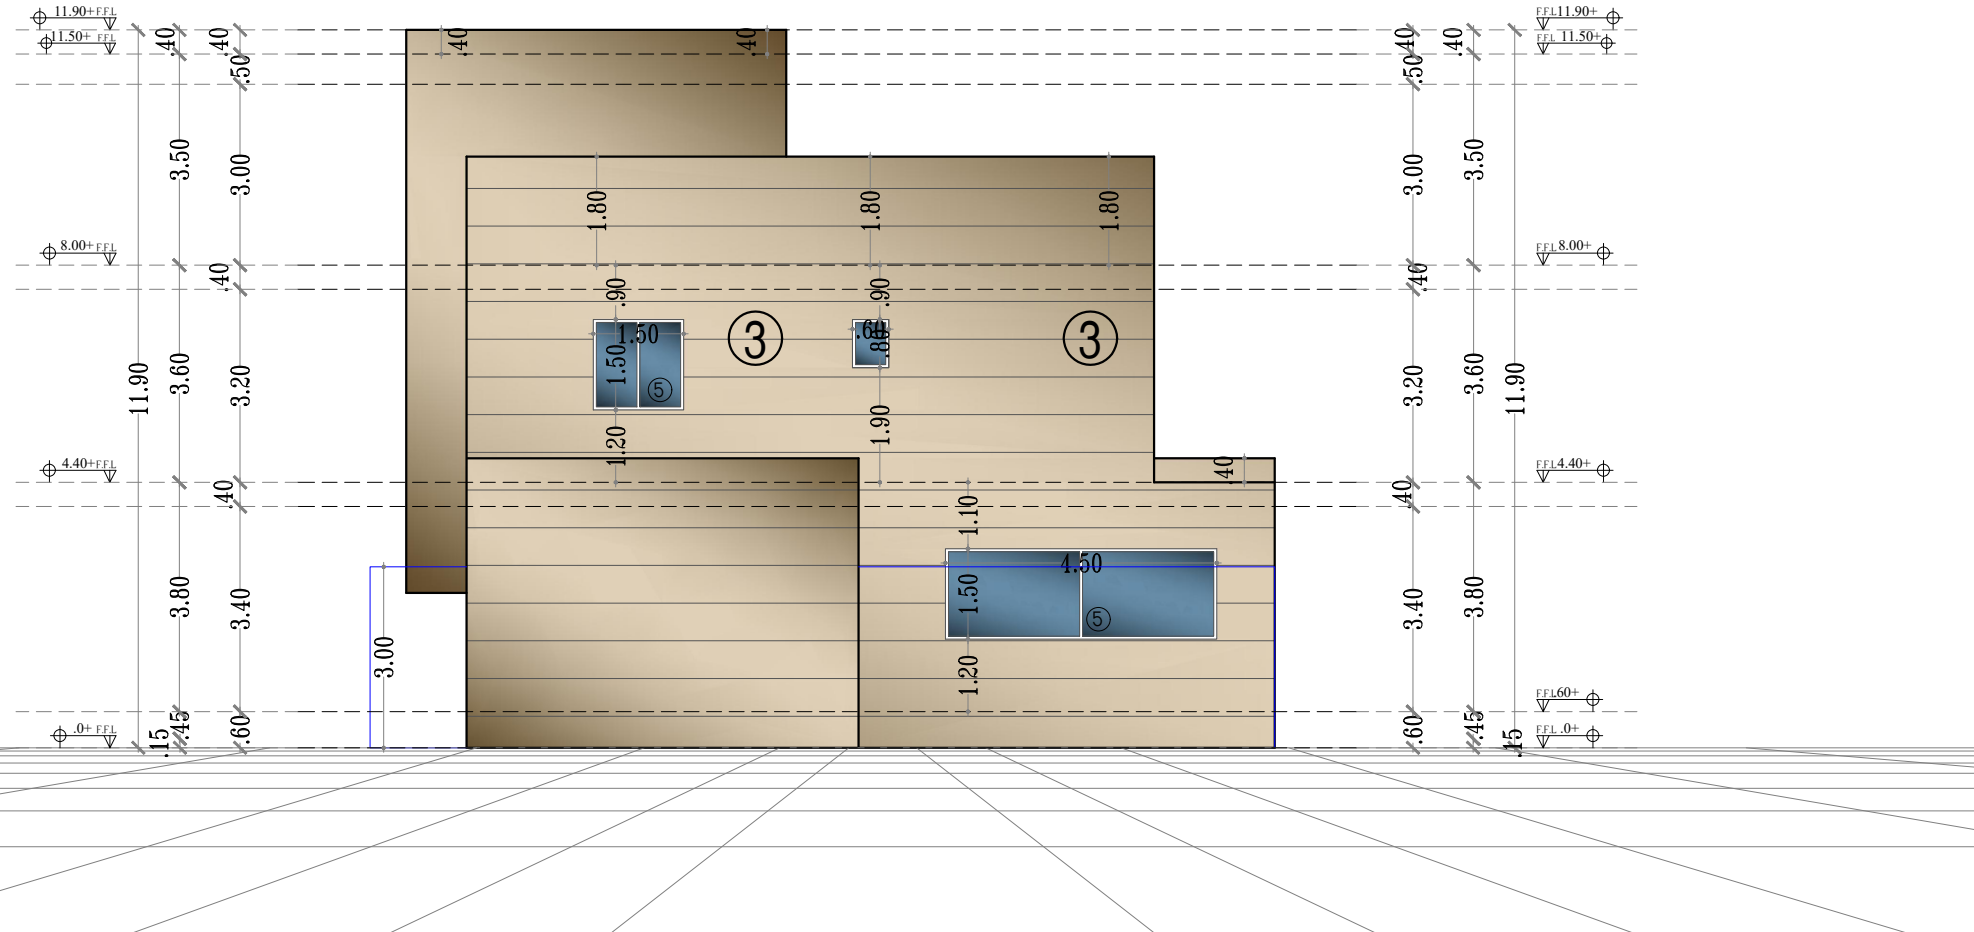
PROJECT: NO VILLA-
2024-JULY

WEST ELEVATION

جدول المواد

١	بروفائل لون البيج
٢	بروفائل لون رمادي
٣	دهانة لون البيج
٤	حجر خشبي غامق
٥	شباك زجاج والومنيوم
	باب حديد و زجاج سكريت

جدول المساحات		جدول المساحات	
FLOOR'S		فتحات التوافذ	
الدور	المساحة الدور	المساحة فتحات التوافذ	نسبة فتحات التوافذ
FLOOR'S	FLOOR AREA'S	WINDOW OPENING SPACE	WINDOW OPENING RATIO
الدور الأرضي	91.20 m ²	13.50 m ²	14.80 %
GROUND FLOOR	91.20 m ²	13.50 m ²	14.80 %
الدور الاول	83.50 m ²	7.71 m ²	9.23 %
FIRST FLOOR	83.50 m ²	7.71 m ²	9.23 %
الدور الملاحق	23.10 m ²		
ROOF FLOOR	23.10 m ²		

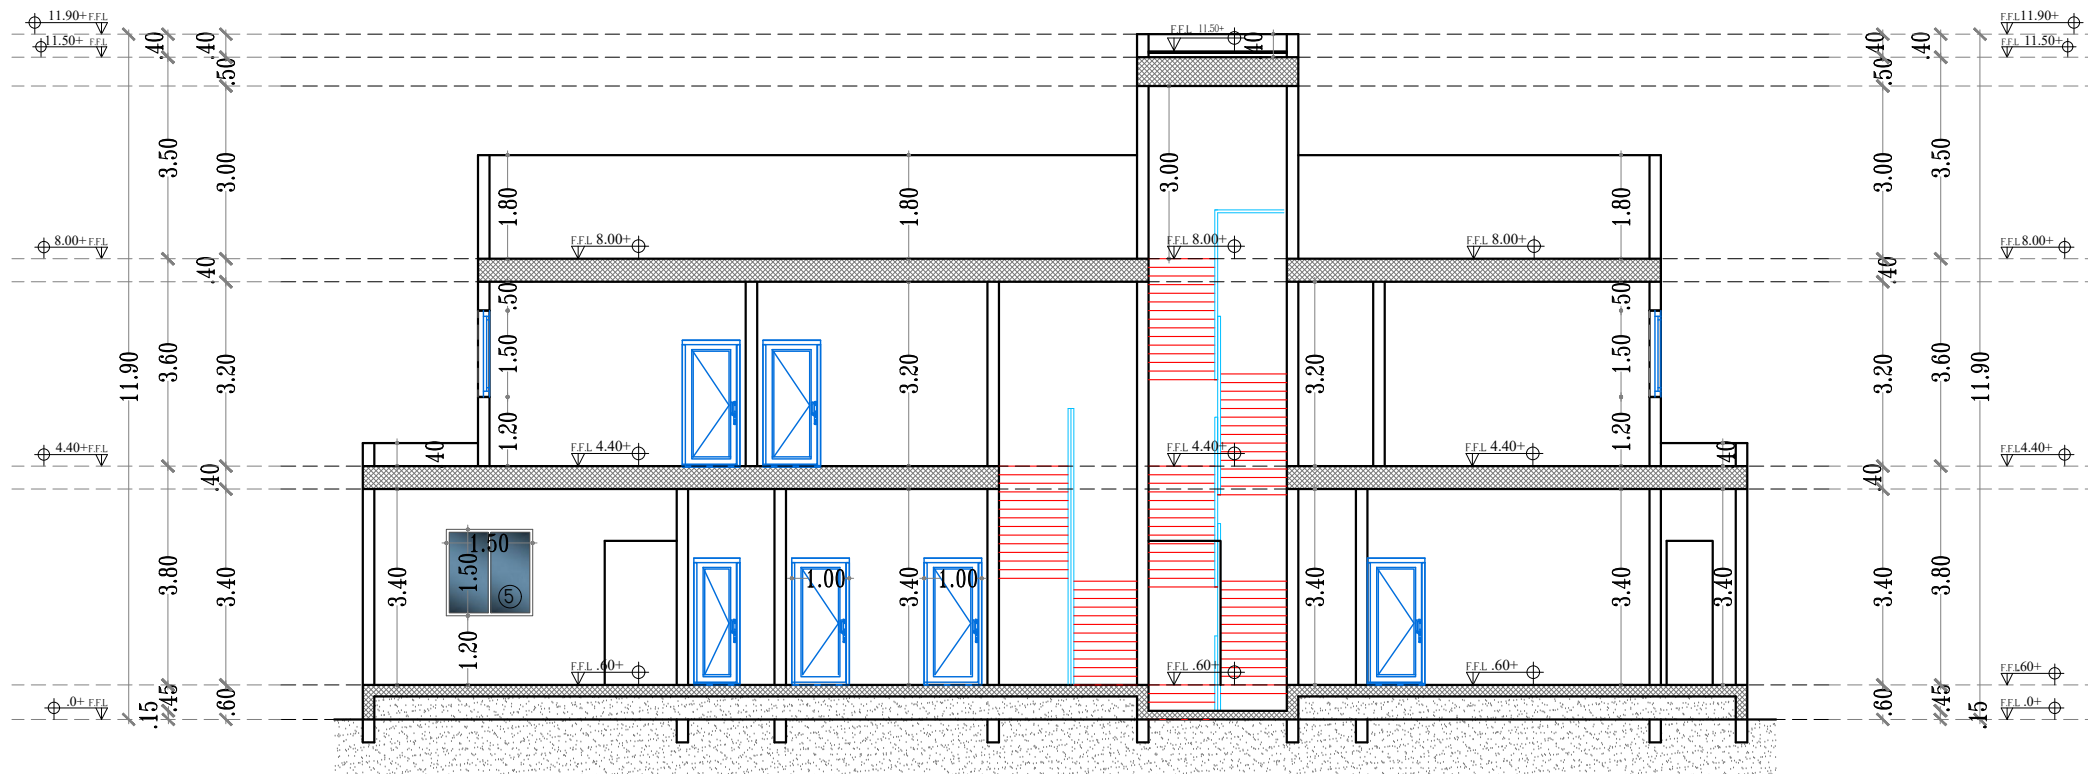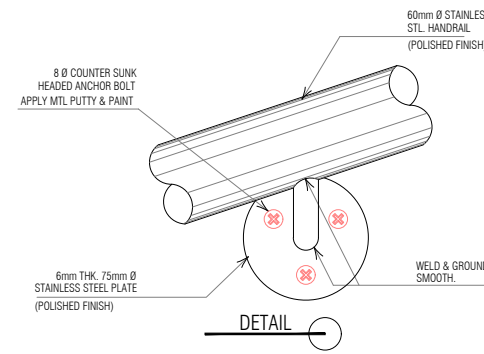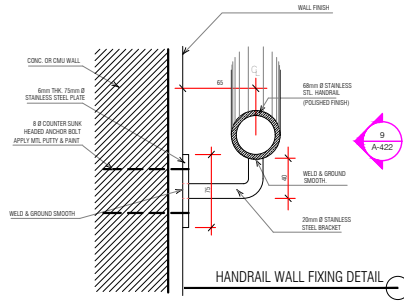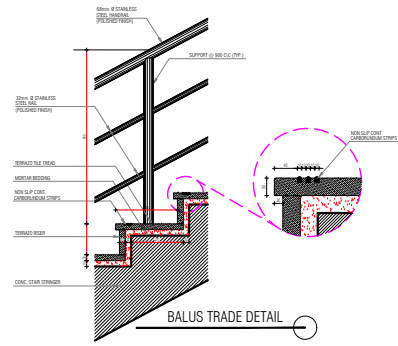

SECTION A-A

NOTES

- 1- ALL DIMENSIONS ARE IN METERS
- 2- ALL LEVELS ARE IN METERS
- 3- DO NOT SCALE DRAWINGS
DIMENSIONS GIVEN SHALL GOVERN
- 4- ALL DIMENSIONS SHALL BE VERIFIED ON SITE
BEFORE PROCEEDING WITH THE WORK
- 5- ANY DISCREPANCY SHOULD BE NOTIFIED
- 6- LEVELS SHALL BE VERIFIED AND CONFIRM ON SITE
BEFORE STARTING ANY WORKS

KEY PLAN

OWNER: **المالك المكرم /**

الغفيلي رشاش عيران الشيباني

LOCATION: **الموقع / ضاحية نمار**

رقم القطعة **٢ / ٥١٤٠**

رقم المخطط **٣٠٢٠**

رقم الصك **٤٦٠٠١٣٣٩٨٣٨**

التاريخ **١٤ / ١١ / ١٤٤٥ هـ**

PROJECT NAME: **مشروع / فيلا سكنية**

PRIVATE VILLA



الاجيال للاستشارات الهندسية
AL-agial Engineering consultancy

DRAWING NAME: **اسم اللوحة /**

SECTION A-A

DESIGNED: **م / عبدالرحمن الخضيرى** SHEET NO: **رقم اللوحة /**


DRAWING: **نذير حسن** AR -II

CHECKED: **م / عبدالرحمن الخضيرى** STAMP

APPROVED:

SCALE: **N . T . S**

PROJECT: NO **VILLA- 2024-JULY**

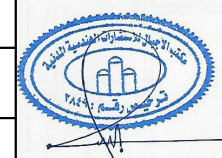

NOTES

- 1- ALL DIMENSIONS ARE IN METERS
- 2- ALL LEVELS ARE IN METERS
- 3- DO NOT SCALE DRAWINGS
DIMENSIONS GIVEN SHALL GOVERN
- 4- ALL DIMENSIONS SHALL BE VERIFIED ON SITE
BEFORE PROCEEDING WITH THE WORK
- 5- ANY DISCREPANCY SHOULD BE NOTIFIED
- 6- LEVELS SHALL BE VERIFIED AND CONFIRM ON SITE
BEFORE STARTING ANY WORKS

KEY PLAN

OWNER: المالك المكرم /

الغفيلي رشاش عيران الشيباني

LOCATION: الموقع / ضاحية نمار

رقم القطعة	٢ / ٥١٤٠
رقم المخطط	٣٠٢٠
رقم الصك	٤٦٠٠١٣٣٩٨٣٨
التاريخ	١٤ / ١١ / ١٤٤٥ هـ

PROJECT NAME: مشروع /

فيلات خاصة
PRIVATE VILLA



الاجيال للاستشارات الهندسية
AL-agial Engineering consultancy

DRAWING NAME: اسم اللوحة /

SECTION B-B

DESIGNED: م / عبدالرحمن الخضيري / SHEET NO: رقم اللوحة /






DRAWING: نذير حسن / AR -12

CHECKED: م / عبدالرحمن الخضيري / STAMP

APPROVED:

SCALE: N . T . S

PROJECT: NO VILLA-2024-JULY

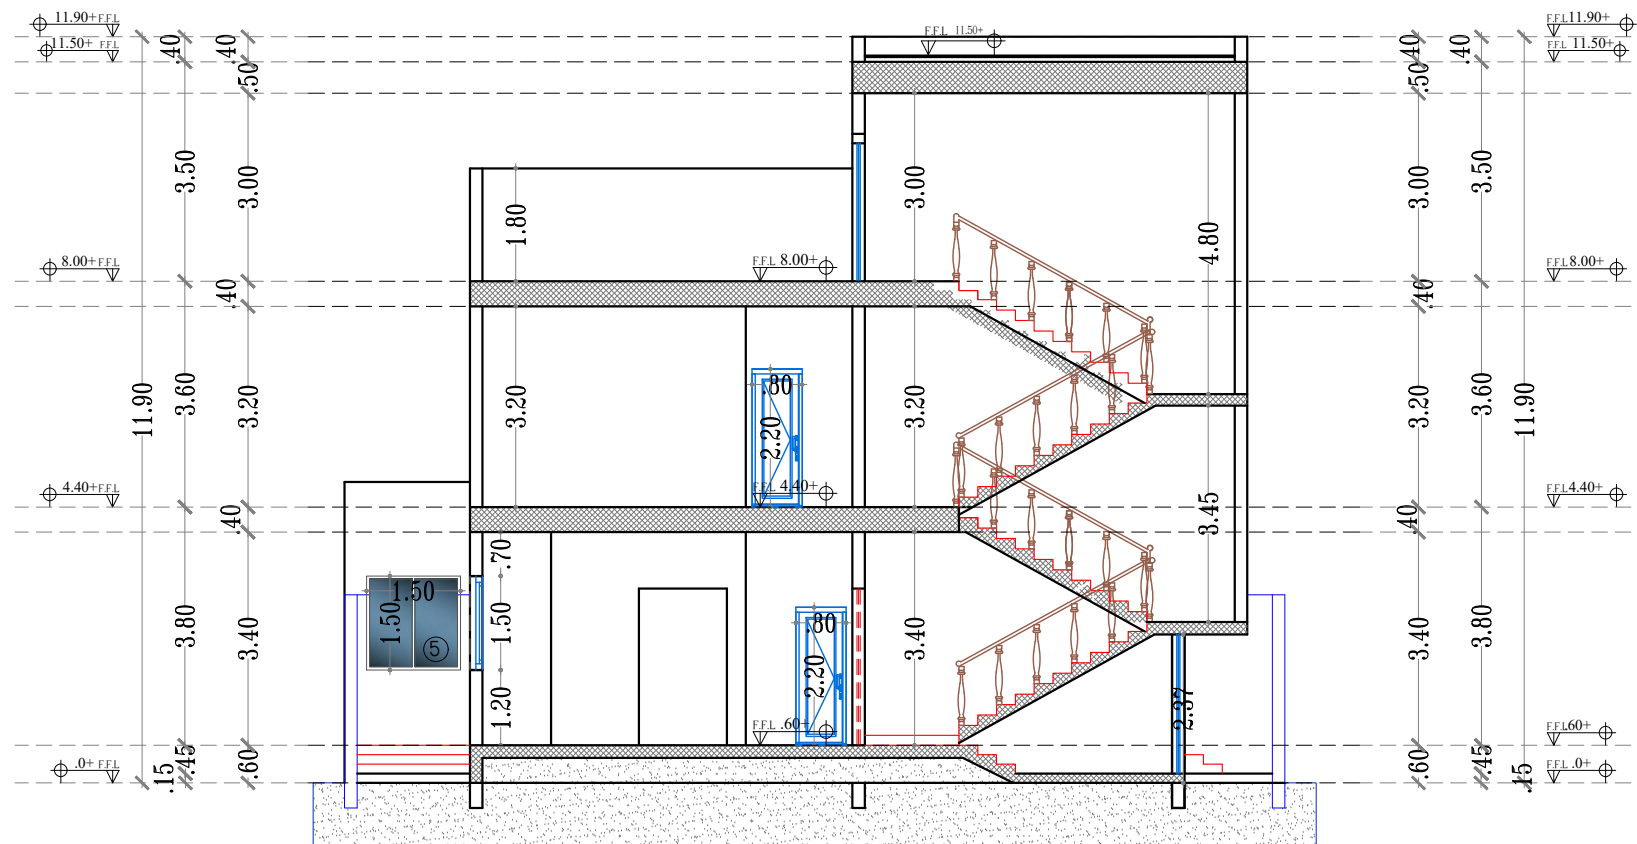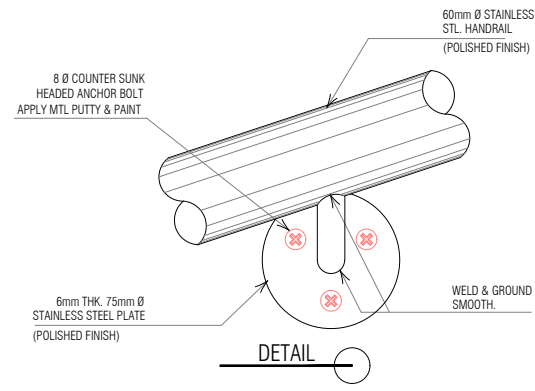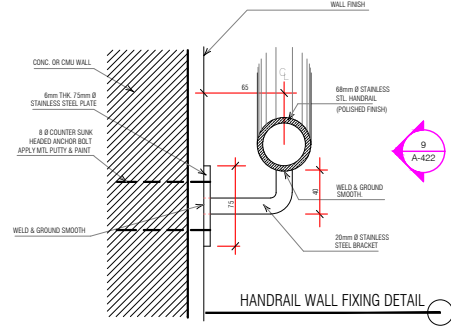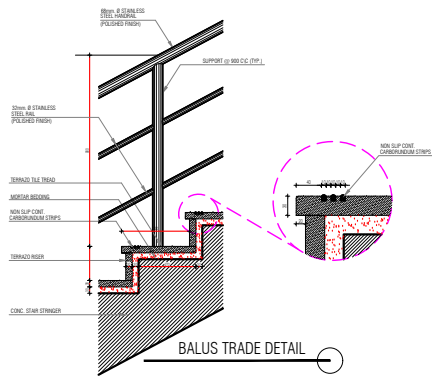
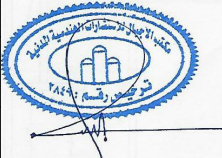


SECTION B-B

NOTES

- 1- ALL DIMENSIONS ARE IN METERS
- 2- ALL LEVELS ARE IN METERS
- 3- DO NOT SCALE DRAWINGS
DIMENSIONS GIVEN SHALL GOVERN
- 4- ALL DIMENSIONS SHALL BE VERIFIED ON SITE
BEFORE PROCEEDING WITH THE WORK
- 5- ANY DISCREPANCY SHOULD BE NOTIFIED
- 6- LEVELS SHALL BE VERIFIED AND CONFIRM ON SITE
BEFORE STARTING ANY WORKS

KEY PLAN

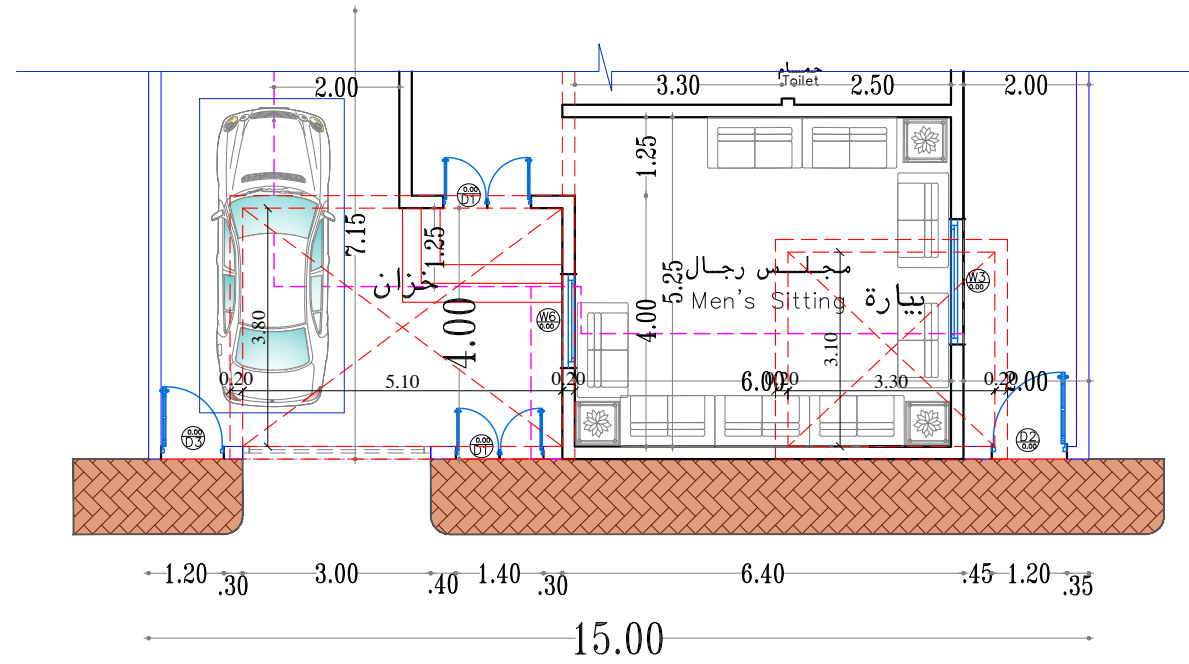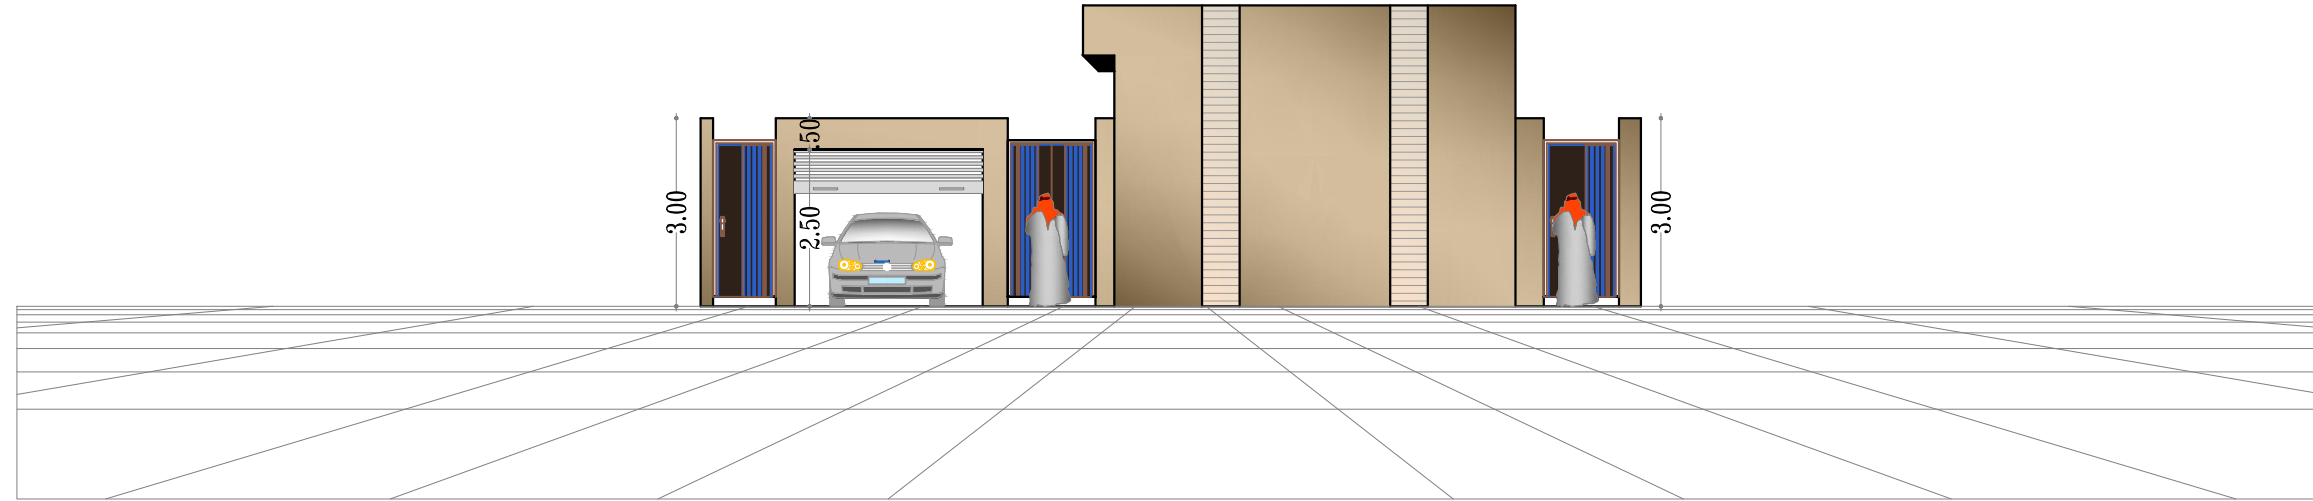

FENCE WALL ELEVATION

MATERIEL DETAILS	
①	LIMESTONE PAINT
②	CAST IRON DOOR DOUBLE LEAF
③	ROLLING STEEL SHUTTER

OWNER: المالك المكرم /

الغفيلي رشاش عيران الشيباني

LOCATION: ضاحية نمار / الموقع

رقم القطعة ٢ / ٥١٤٠

رقم المخطط ٣٠٢٠

رقم الصك ٤٦٠٠١٣٣٩٨٣٨

التاريخ ١٤ / ١١ / ١٤٤٥ هـ

PROJECT NAME: مشروع /

فيللا خاصة
PRIVATE VILLA



الاجيال للاستشارات الهندسية
AL-agial Engineering consultancy

DRAWING NAME: اسم اللوحة /

FENCE WALL ELEVATION

DESIGNED: عبدالرحمن الخضيري / م SHEET NO: رقم اللوحة /


DRAWING: نذير حسن AR -13

CHECKED: عبدالرحمن الخضيري / م STAMP

APPROVED:

SCALE: N . T . S

PROJECT: NO VILLA- 2024-JULY

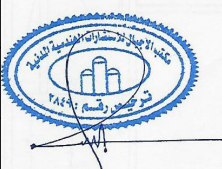

NOTES

- 1- ALL DIMENSIONS ARE IN METERS
- 2- ALL LEVELS ARE IN METERS
- 3- DO NOT SCALE DRAWINGS
DIMENSIONS GIVEN SHALL GOVERN
- 4- ALL DIMENSIONS SHALL BE VERIFIED ON SITE
BEFORE PROCEEDING WITH THE WORK
- 5- ANY DISCREPANCY SHOULD BE NOTIFIED
- 6- LEVELS SHALL BE VERIFIED AND CONFIRM ON SITE
BEFORE STARTING ANY WORKS

KEY PLAN

OWNER: **المالك المكرم /**

الغفيلي رشاش عيران الشيباني

LOCATION: **الموقع / ضاحية نمار**

رقم القطعة **٢ / ٥١٤٠**

رقم المخطط **٣٠٢٠**

رقم الصك **٤٦٠٠١٣٣٩٨٣٨**

التاريخ **١٤ / ١١ / ١٤٤٥ هـ**

PROJECT NAME: **مشروع /**

فيللا سكنية
PRIVATE VILLA



الاجيال للاستشارات الهندسية
AL-agial Engineering consultancy

DRAWING NAME: **اسم اللوحة /**

SCHEDULE OF WINDOW'S

DESIGNED: **م / عبدالرحمن الخضيري** SHEET NO: **رقم اللوحة /**


DRAWING: **نذير حسن** **AR -14**

CHECKED: **م / عبدالرحمن الخضيري** **STAMP**

APPROVED:


SCALE: **N .T .S**

PROJECT:NO **VILLA- 2024-JULY**

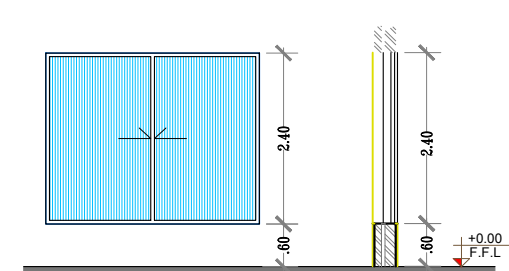


ELEVATION SECTION
PLAN

WINDOW NO	W1 7.20M
WINDOW TYPE	DOUBLE GLAZED PATIO SLIDER AND FIXED WINDOW
DIMENSION	3.00M (W) X 2.40M (H)
AREA	7.20 m²

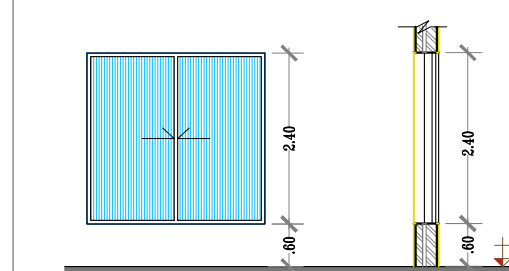


ELEVATION SECTION
PLAN

WINDOW NO	W2 6.00M
WINDOW TYPE	DOUBLE GLAZED PATIO SLIDER AND FIXED WINDOW
DIMENSION	2.50M (W) X 2.40M (H)
AREA	6.00 m²

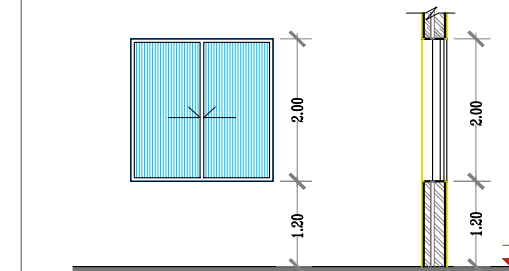


ELEVATION SECTION
PLAN

WINDOW NO	W3 4.00M
WINDOW TYPE	DOUBLE GLAZED PATIO SLIDER WINDOW
DIMENSION	2.00M (W) X 2.00M (H)
AREA	4.00 m²

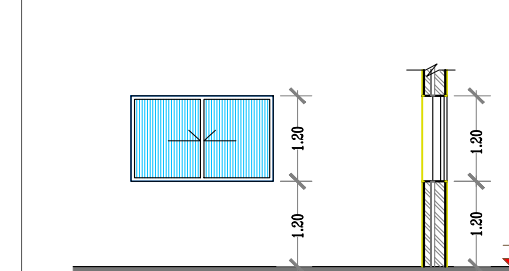


ELEVATION SECTION
PLAN

WINDOW NO	W4 2.40M
WINDOW TYPE	DOUBLE GLAZED PATIO SLIDER WINDOW
DIMENSION	2.00M (W) X 1.20M (H)
AREA	2.40 m²

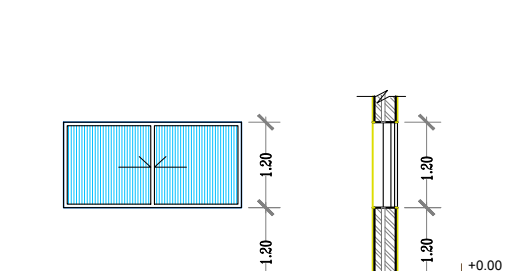


ELEVATION SECTION
PLAN

WINDOW NO	W5 2.40M
WINDOW TYPE	DOUBLE GLAZED PATIO SLIDER WINDOW
DIMENSION	2.50M (W) X 1.20M (H)
AREA	3.00 m²

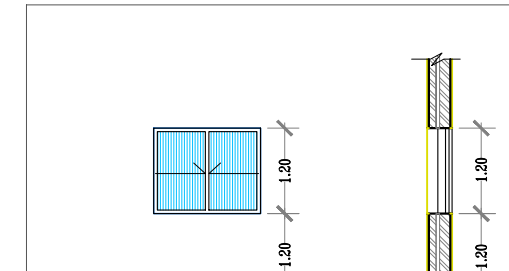


ELEVATION SECTION
PLAN

WINDOW NO	W6 1.80M
WINDOW TYPE	DOUBLE GLAZED PATIO SLIDER WINDOW
DIMENSION	1.20M (W) X 1.20M (H)
AREA	1.80 m²

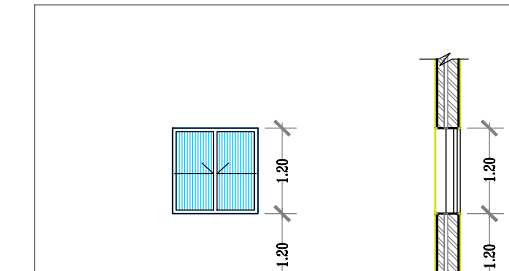

ELEVATION SECTION
PLAN

WINDOW NO	W7 1.44M
WINDOW TYPE	DOUBLE GLAZED PATIO SLIDER WINDOW
DIMENSION	1.20M (W) X 1.20M (H)
AREA	1.44 m²


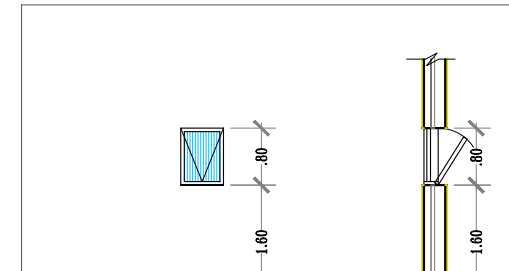


ELEVATION SECTION
PLAN

WINDOW NO	W8 0.48M
WINDOW TYPE	DOUBLE GLAZED AWNING WINDOW
DIMENSION	0.60M (W) X 0.80M (H)
AREA	0.48 m²




SCHEDULE OF WINDOW'S

جميع المخططات المعمارية
مطابقة لاشتراطات كود البناء السعودي
السكنى 18 - 1101 - SBC

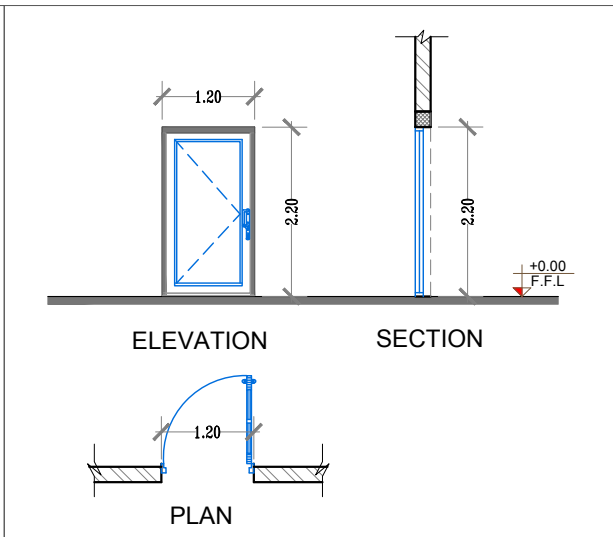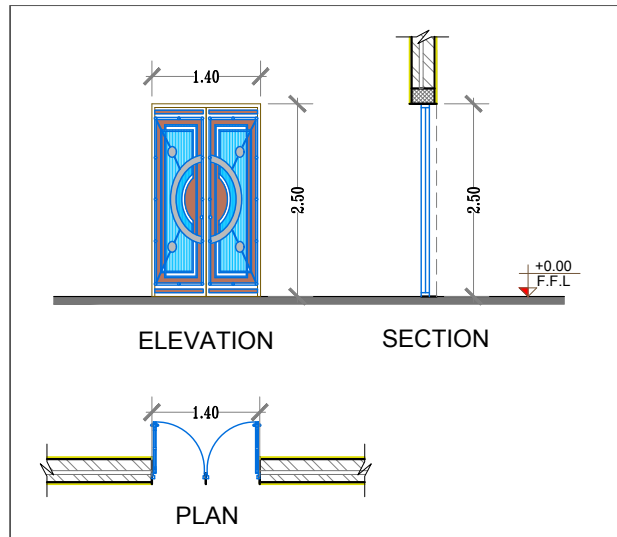

DOOR NO	D1 0.00
DOOR TYPE	DECORATIVE CAST IRON HINGE TYPE DOUBLE LEAF SWING DOOR
DIMENSION	1.40M (W) X 2.50M (H)
AREA	3.50 m ²
DESCRIPTION	CAST IRON

WINDOW NO	D2 0.00
DOOR TYPE	DECORATIVE CAST IRON HINGE TYPE SINGLE SINGLE SWING DOOR
DIMENSION	1.20M (W) X 2.20M (H)
AREA	2.64 m ²
DESCRIPTION	OAK WOOD 80mm THK UPVE COATED

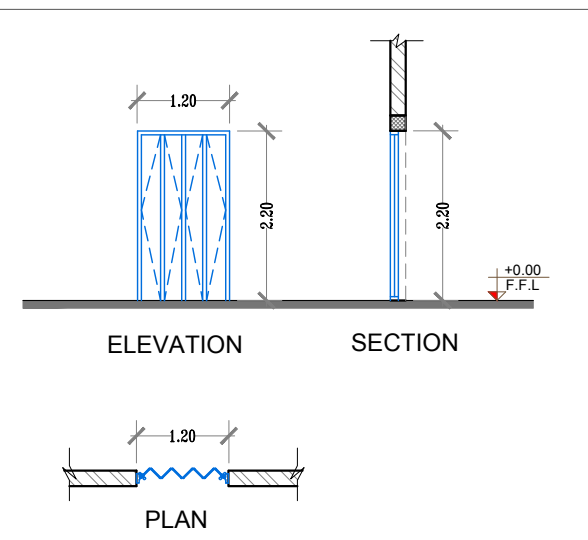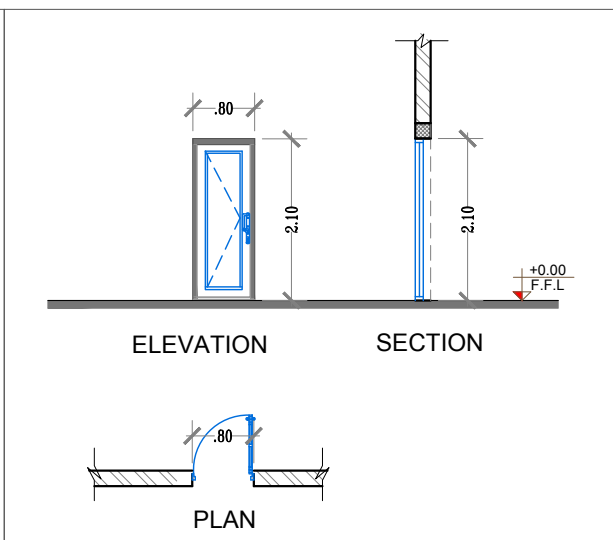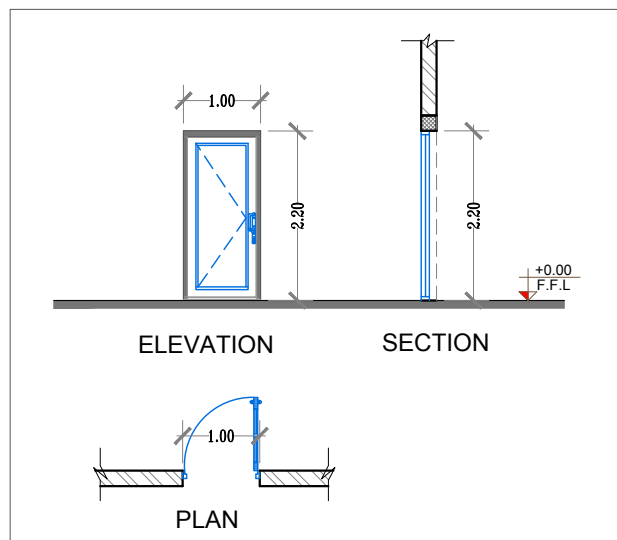

WINDOW NO	D3 0.00
DOOR TYPE	DECORATIVE WOOD PANEL HINGE TYPE SINGLE LEAF SWING DOOR
DIMENSION	1.00M (W) X 2.20M (H)
AREA	2.20 m ²
DESCRIPTION	OAK WOOD 80mm THK UPVE COATED

WINDOW NO	D4 0.00
DOOR TYPE	DECORATIVE WOOD PANEL HINGE TYPE SINGLE LEAF SWING DOOR
DIMENSION	0.80M (W) X 2.00M (H)
AREA	1.60 m ²
DESCRIPTION	OAK WOOD 40mm THK

WINDOW NO	D5 0.00
DOOR TYPE	WOODEN FOLDING DOOR
DIMENSION	1.20M (W) X 2.20M (H)
AREA	2.64 m ²
DESCRIPTION	OAK WOOD 80mm THK UPVE COATED

SCHEDULE OF DOOR'S

جميع المخططات المعمارية
مطابقة لاشتراطات كود البناء السعودي
السكنى 18 - 1101 - SBC

NOTES

- 1- ALL DIMENSIONS ARE IN METERS
- 2- ALL LEVELS ARE IN METERS
- 3- DO NOT SCALE DRAWINGS
DIMENSIONS GIVEN SHALL GOVERN
- 4- ALL DIMENSIONS SHALL BE VERIFIED ON SITE
BEFORE PROCEEDING WITH THE WORK
- 5- ANY DISCREPANCY SHOULD BE NOTIFIED
- 6- LEVELS SHALL BE VERIFIED AND CONFIRM ON SITE
BEFORE STARTING ANY WORKS

KEY PLAN

OWNER: المالك المكرم /

الغفيلي رشاش عيران الشيباني

LOCATION: ضاحية نمار / الموقع

رقم القطعة	٢ / ٥١٤٠
رقم المخطط	٣٠٢٠
رقم الصك	٤٦٠٠١٣٣٩٨٣٨
التاريخ	١٤٤٥ / ١١ / ١٤

PROJECT NAME: مشروع /

فيللا سكنية
PRIVATE VILLA




الاجيال للاستشارات الهندسية
AL-agial Engineering consultancy


DRAWING NAME: اسم اللوحة /

SCHEDULE OF DOOR'S


DESIGNED: م / عبدالرحمن الخضيري	SHEET NO: رقم اللوحة /
DRAWING: نذير حسن	AR -15
CHECKED: م / عبدالرحمن الخضيري	STAMP

APPROVED:	
SCALE: N . T . S	
PROJECT: NO	VILLA- 2024-JULY

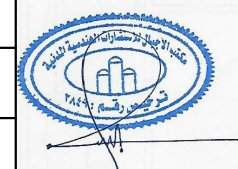


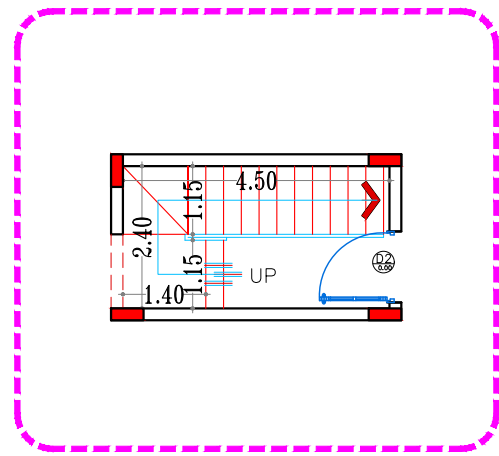


GROUND FLOOR PLAN

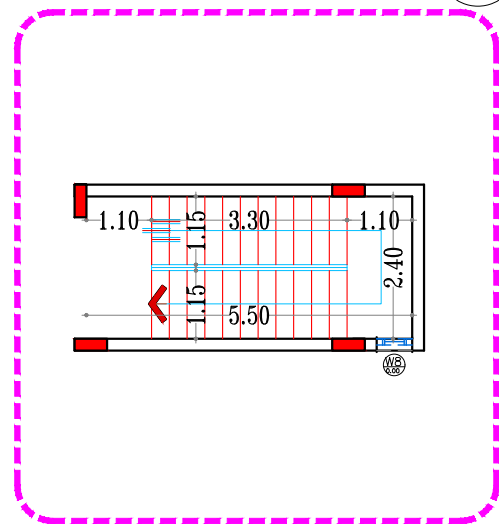


FIRST FLOOR PLAN

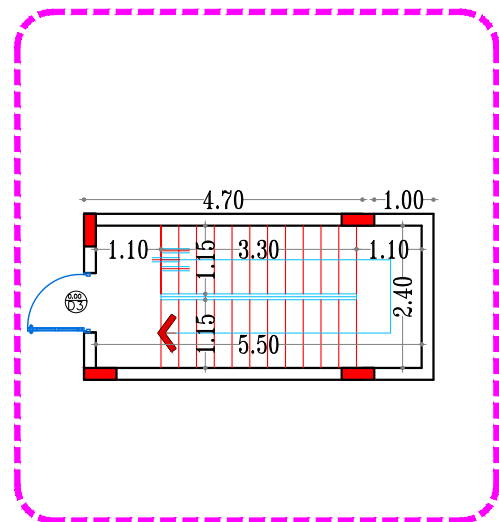

ROOF FLOOR PLAN

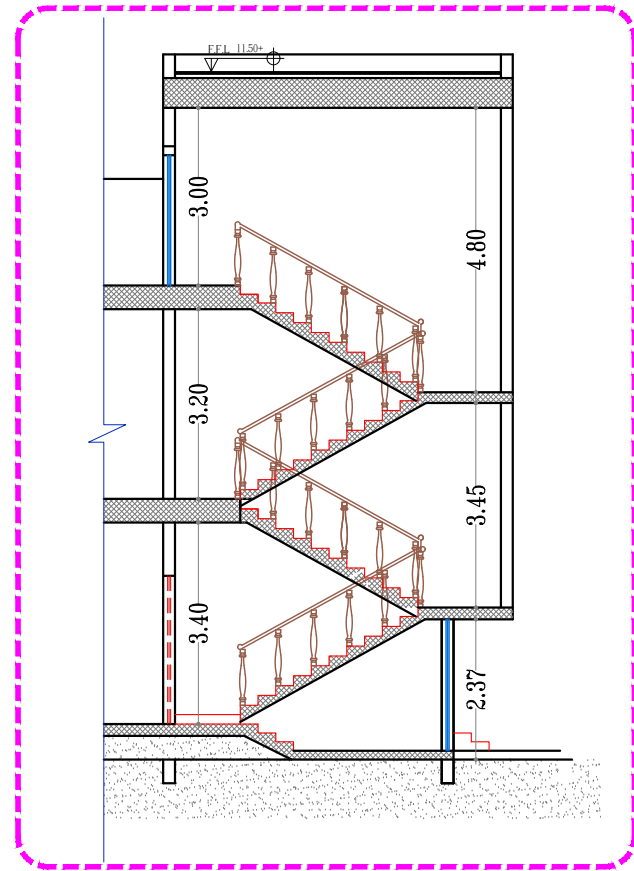

STAIR DETAIL

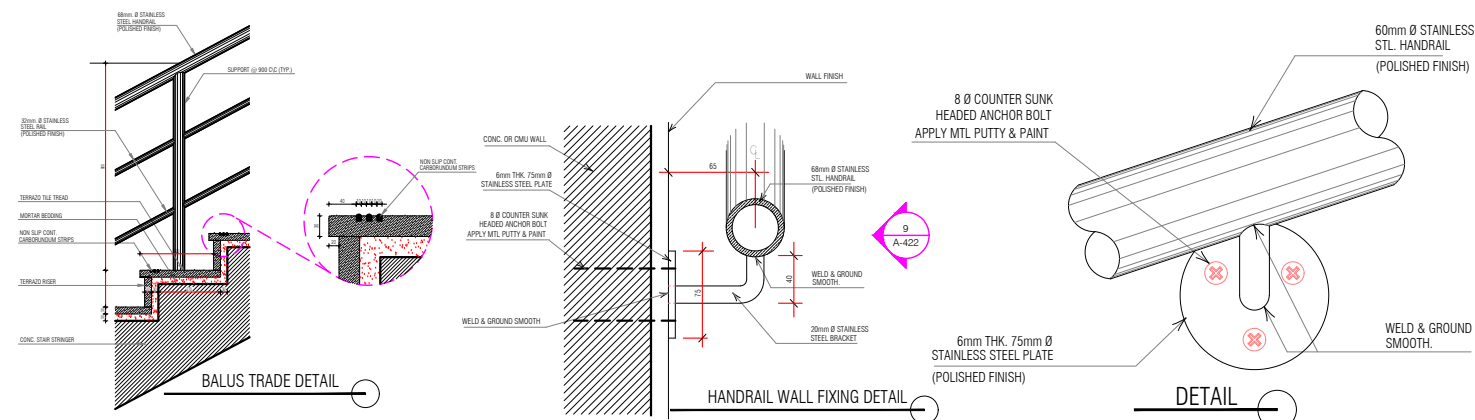

STAIR DATA - 01

GROUND FLOOR TO FIRST FLOOR

STAIR TYPE MAIN STAIR

①	TREAD	0.30 CM
②	RISER	0.15 CM
③	STAIR WIDTH	1.25 CM
④	CLEAR WIDTH	1.20 CM
⑤	NO. OF STEP'S	24 STEP'S
⑥	STAIR HEIGHT	3.80 CM

STAIR DATA - 02

FIRST FLOOR TO ROOF DECK

STAIR TYPE MAIN STAIR

①	TREAD	0.30 CM
②	RISER	0.15 CM
③	STAIR WIDTH	1.25 CM
④	CLEAR WIDTH	1.20 CM
⑤	NO. OF STEP'S	23 STEP'S
⑥	STAIR HEIGHT	3.60 CM

الواجهات حجر و بوية

X جميع المخططات المعمارية
مطابقة لاشتراطات كود البناء السعودي

السكنى 18 - 1101 - SBC

NOTES

- 1- ALL DIMENSIONS ARE IN METERS
- 2- ALL LEVELS ARE IN METERS
- 3- DO NOT SCALE DRAWINGS
DIMENSIONS GIVEN SHALL GOVERN
- 4- ALL DIMENSIONS SHALL BE VERIFIED ON SITE
BEFORE PROCEEDING WITH THE WORK
- 5- ANY DISCREPANCY SHOULD BE NOTIFIED
- 6- LEVELS SHALL BE VERIFIED AND CONFIRM ON SITE
BEFORE STARTING ANY WORKS

KEY PLAN

OWNER: المالك المكرم /

الغفيلي رشاش عيران الشيباني

LOCATION: ضاحية نمار / الموقع

رقم القطعة ٢ / ٥١٤٠

رقم المخطط ٣٠٢٠

رقم الصك ٤٦٠٠١٣٣٩٨٣٨

التاريخ ١٤ / ١١ / ١٤٤٥ هـ

PROJECT NAME: مشروع /

فيللا سكنية
PRIVATE VILLA



الاجيال للاستشارات الهندسية
AL-agial Engineering consultancy

DRAWING NAME: اسم اللوحة /

STAIR DETAIL

DESIGNED: عبدالرحمن الخضيري / م SHEET NO: رقم اللوحة /


DRAWING: نذير حسن AR -16

CHECKED: عبدالرحمن الخضيري / م STAMP

APPROVED:

SCALE: N .T .S


PROJECT: NO VILLA- 2024-JULY

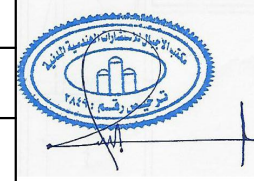

NOTES


- 1- ALL DIMENSIONS ARE IN METERS
- 2- ALL LEVELS ARE IN METERS
- 3- DO NOT SCALE DRAWINGS
DIMENSIONS GIVEN SHALL GOVERN
- 4- ALL DIMENSIONS SHALL BE VERIFIED ON SITE
BEFORE PROCEEDING WITH THE WORK
- 5- ANY DISCREPANCY SHOULD BE NOTIFIED
- 6- LEVELS SHALL BE VERIFIED AND CONFIRM ON SITE
BEFORE STARTING ANY WORKS

KEY PLAN

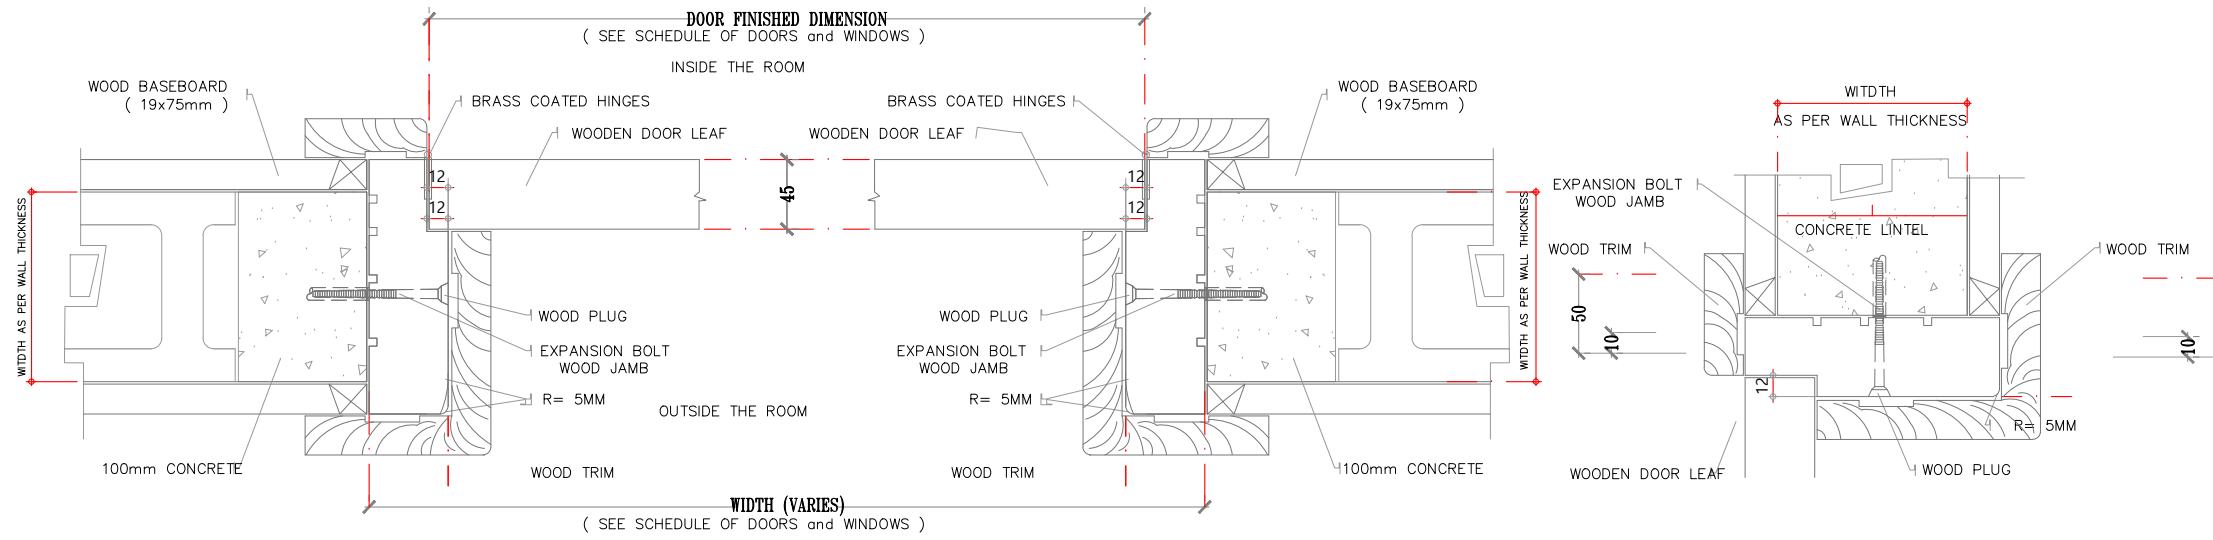

DOOR INSTALLATION DETAILS

DOOR INSTALLATION DETAILS
(SPOT DETAIL @ LINTEL)

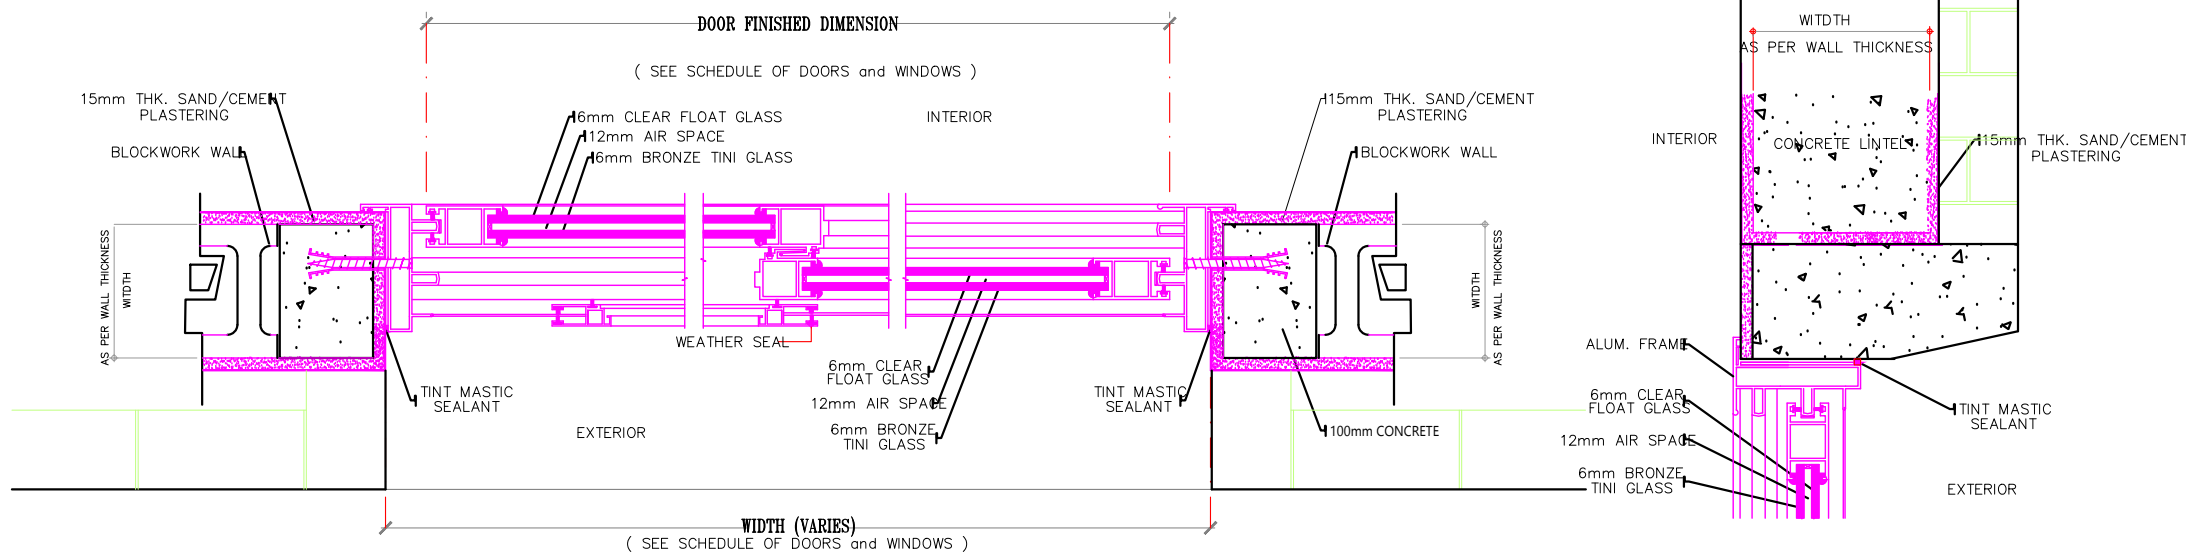

WINDOW INSTALLATION DETAILS

WINDOW INSTALLATION DETAILS
(SPOT DETAIL @ LINTEL)

DOOR & WINDOW INSTALLATION DETAILS

جميع المخططات المعمارية
مطابقة لاشتراطات كود البناء السعودي
السكني 18 - 1101 - SBC

OWNER: المالك المكرم /

الغفيلي رشاش عيران الشيباني

LOCATION: ضاحية نمار / الموقع

رقم القطعة ٢ / ٥١٤٠

رقم المخطط ٣٠٢٠

رقم الصك ٤٦٠٠١٣٣٩٨٣٨

التاريخ ١٤ / ١١ / ١٤٤٥ هـ

PROJECT NAME: مشروع /

فيللا سكنية
PRIVATE VILLA



الاجيال للاستشارات الهندسية
AL-agial Engineering consultancy

DRAWING NAME: اسم اللوحة /

DOOR & WINDOW INSTALLATION DETAILS

DESIGNED: عبدالرحمن الخضيري / م SHEET NO: رقم اللوحة /


DRAWING: نذير حسن AR -17


CHECKED: عبدالرحمن الخضيري / م STAMP

APPROVED:


SCALE: N .T .S

PROJECT: NO VILLA- 2024-JULY

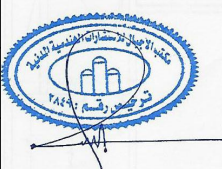

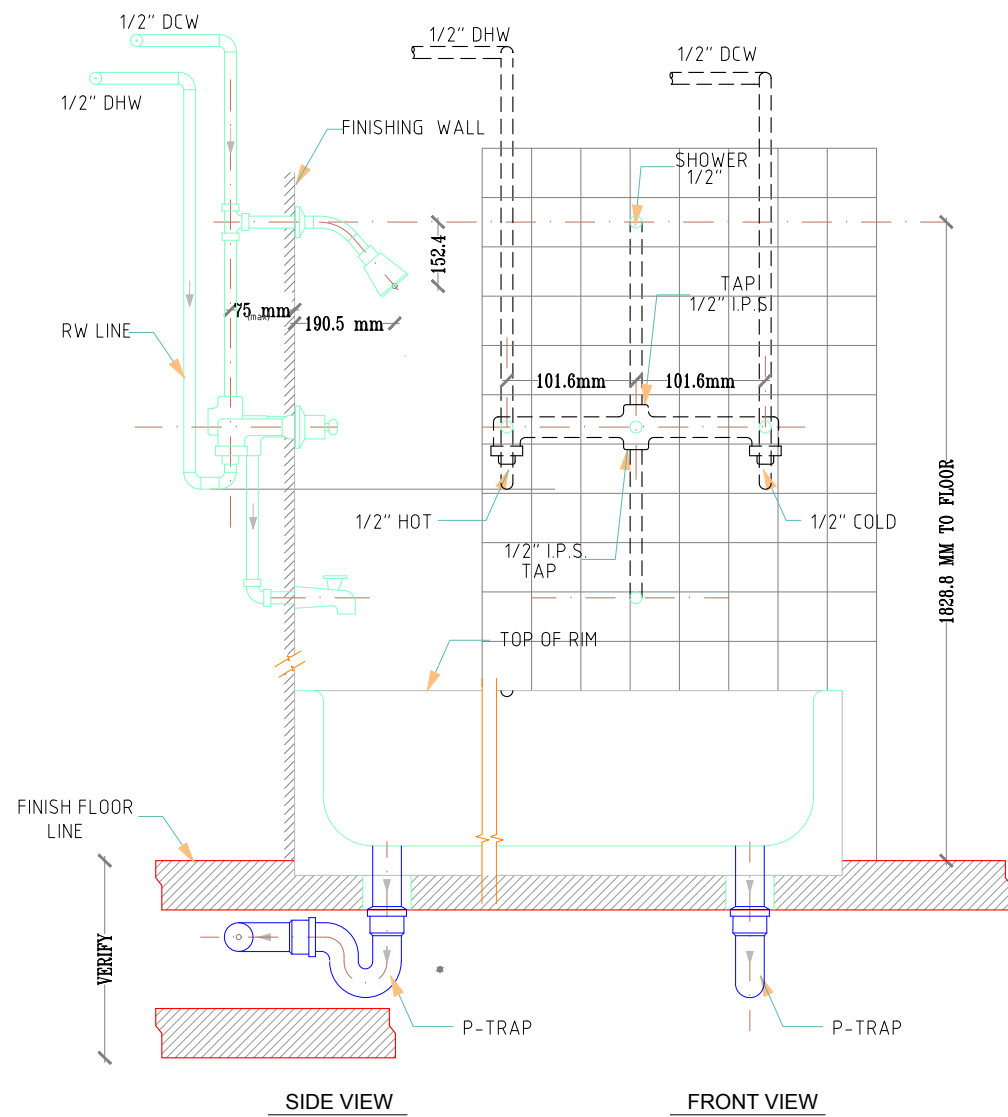


SHOWER AND BATH TUB DETAIL
NOT TO SCALE

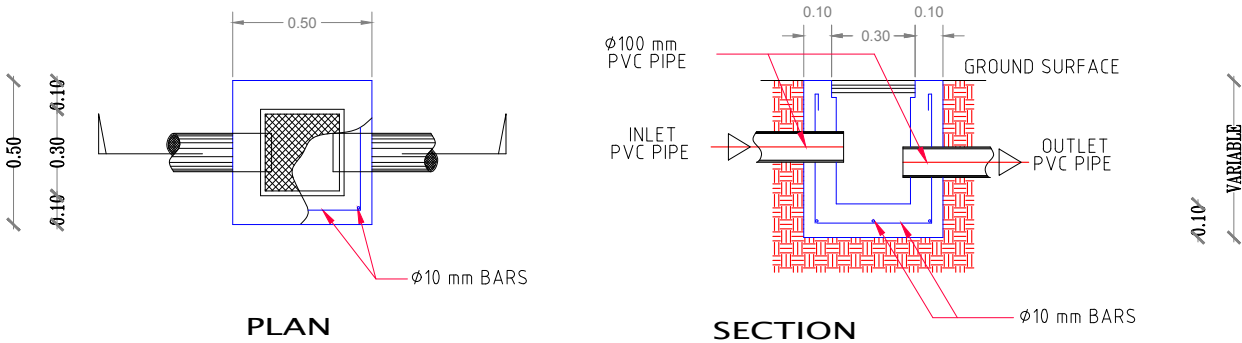


TYPICAL DETAIL OF CATCH BASIN (OPTIONAL)

SHOWER AND BATH TUB DETAIL

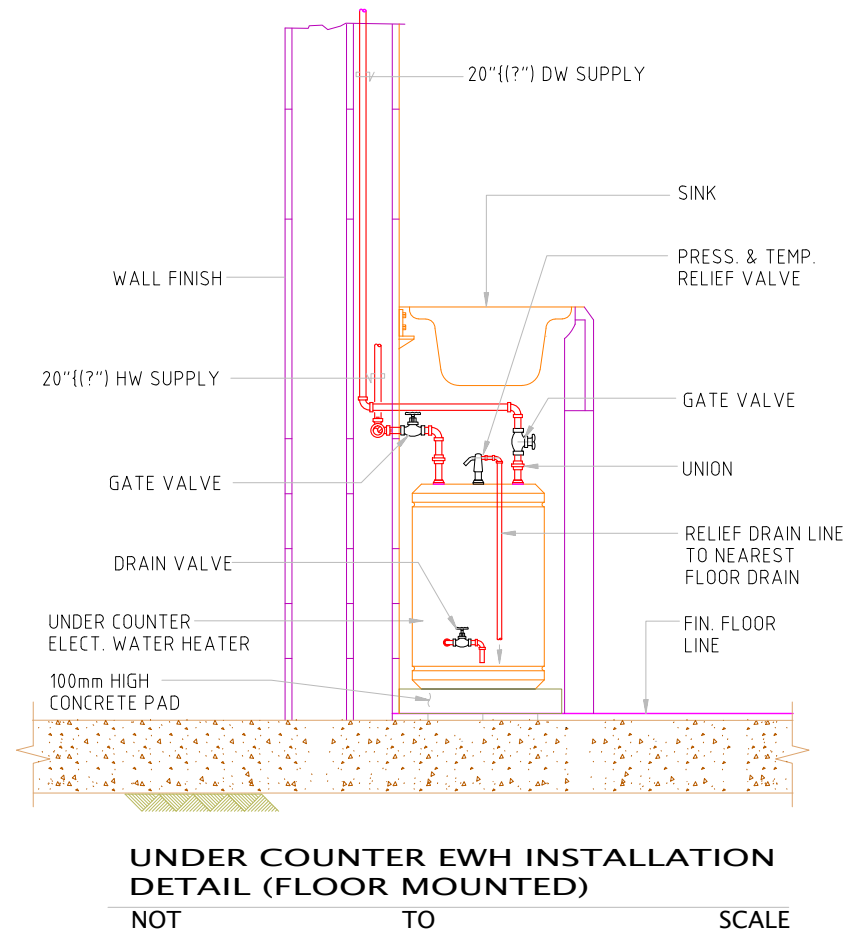

UNDER COUNTER EWH INSTALLATION DETAIL (FLOOR MOUNTED)
NOT TO SCALE

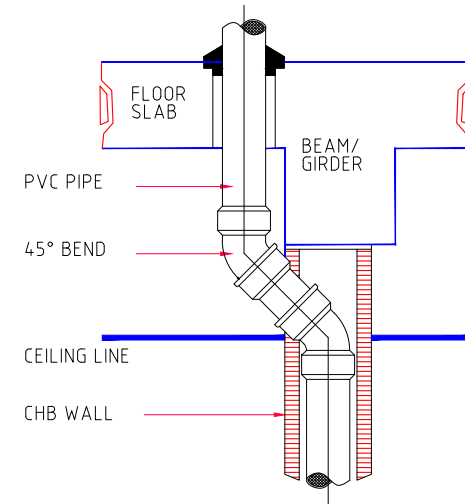

TYPICAL OFFSETTING OF VERTICAL PIPE

جميع المخططات المعمارية
مطابقة لاشتراطات كود البناء السعودي
السكنى 18 - 1101 - SBC

NOTES

- 1- ALL DIMENSIONS ARE IN METERS
- 2- ALL LEVELS ARE IN METERS
- 3- DO NOT SCALE DRAWINGS DIMENSIONS GIVEN SHALL GOVERN
- 4- ALL DIMENSIONS SHALL BE VERIFIED ON SITE BEFORE PROCEEDING WITH THE WORK
- 5- ANY DISCREPANCY SHOULD BE NOTIFIED
- 6- LEVELS SHALL BE VERIFIED AND CONFIRM ON SITE BEFORE STARTING ANY WORKS

KEY PLAN

OWNER: المالك المكرم /

الغفيلي رشاش عيران الشيباني

LOCATION: ضاحية نمار / الموقع

رقم القطعة ٢ / ٥١٤٠

رقم المخطط ٣٠٢٠

رقم الصك ٤٦٠٠١٣٣٩٨٣٨

التاريخ ١٤ / ١١ / ١٤٤٥ هـ

PROJECT NAME: مشروع /

فيللا سكنية
PRIVATE VILLA



الاجيال للاستشارات الهندسية
AL-agial Engineering consultancy

DRAWING NAME: اسم اللوحة /

SHOWER AND BATH TUB DETAIL

DESIGNED: عبدالرحمن الخضيري / م SHEET NO: رقم اللوحة /


DRAWING: نذير حسن AR -18

CHECKED: عبدالرحمن الخضيري / م STAMP


APPROVED:

SCALE: N . T . S



PROJECT: NO VILLA- 2024-JULY

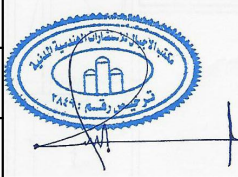


جميع المخططات المعمارية
مطابقة لاشتراطات كود البناء السعودي
SBC - 1101 - 18 السكنى

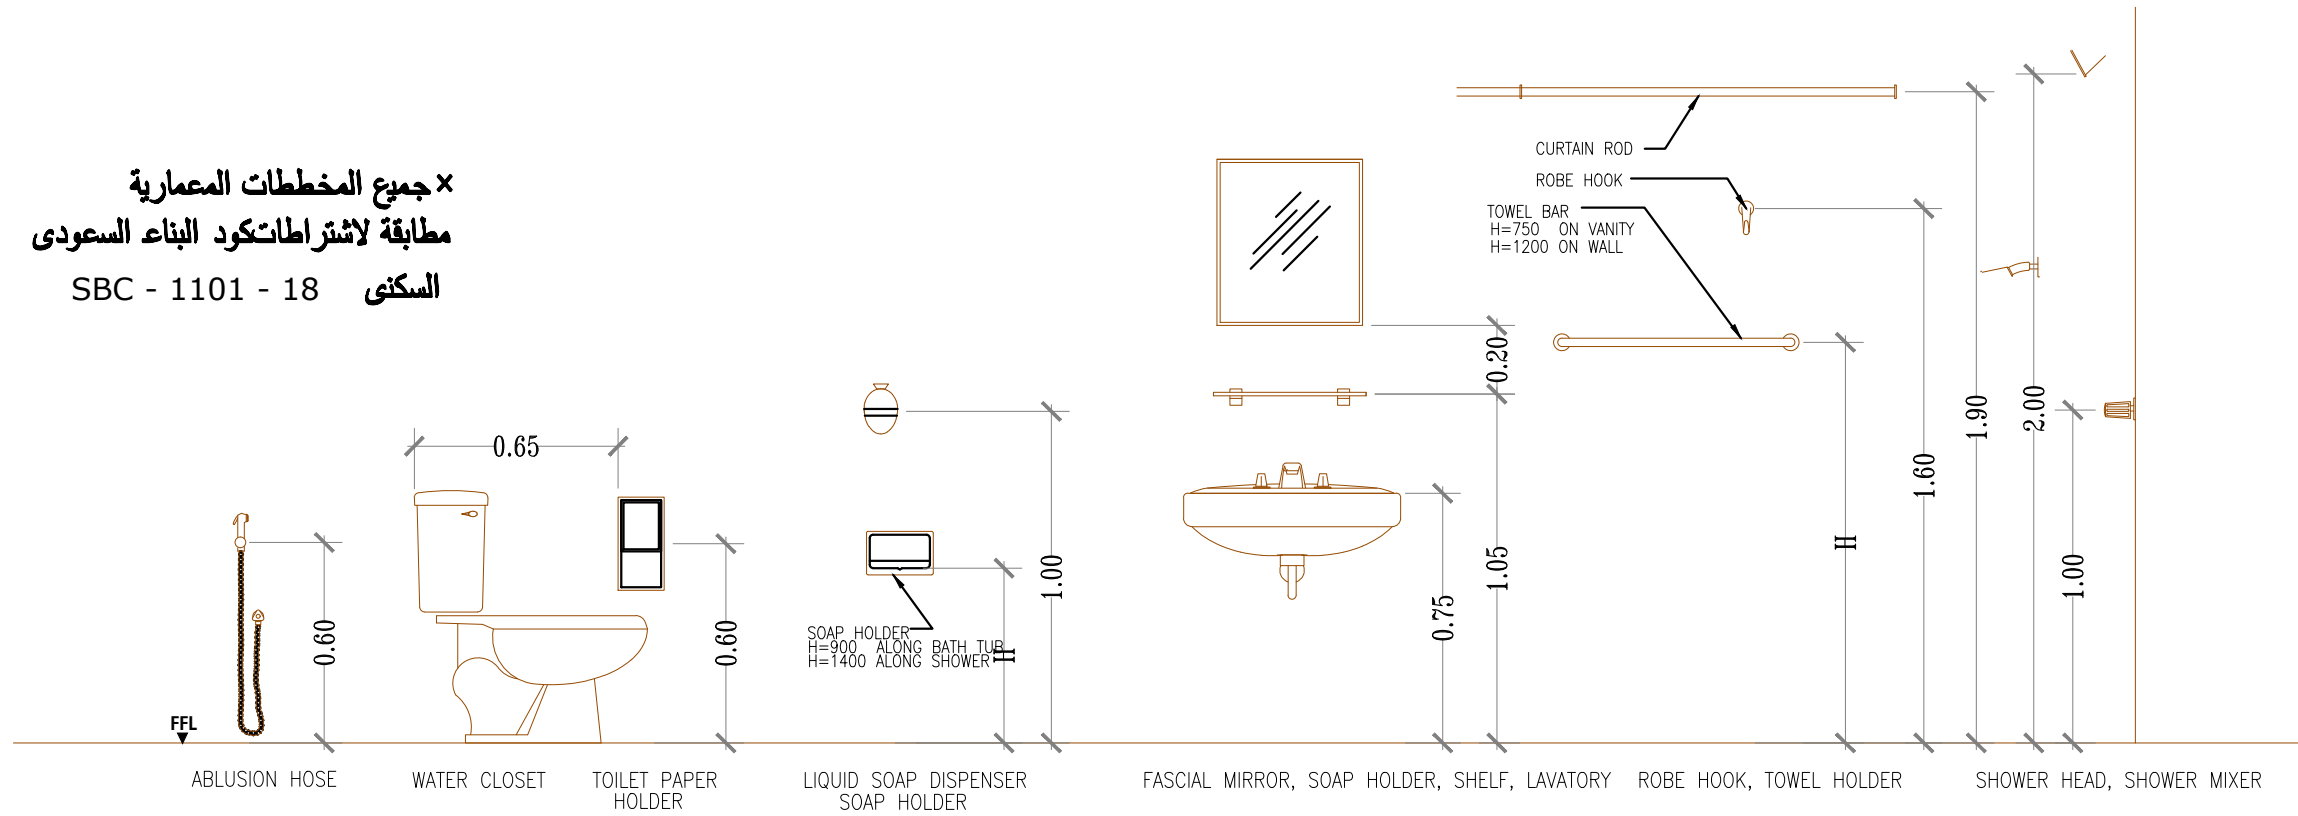

FIXTURES MOUNTING ELEVATIONS

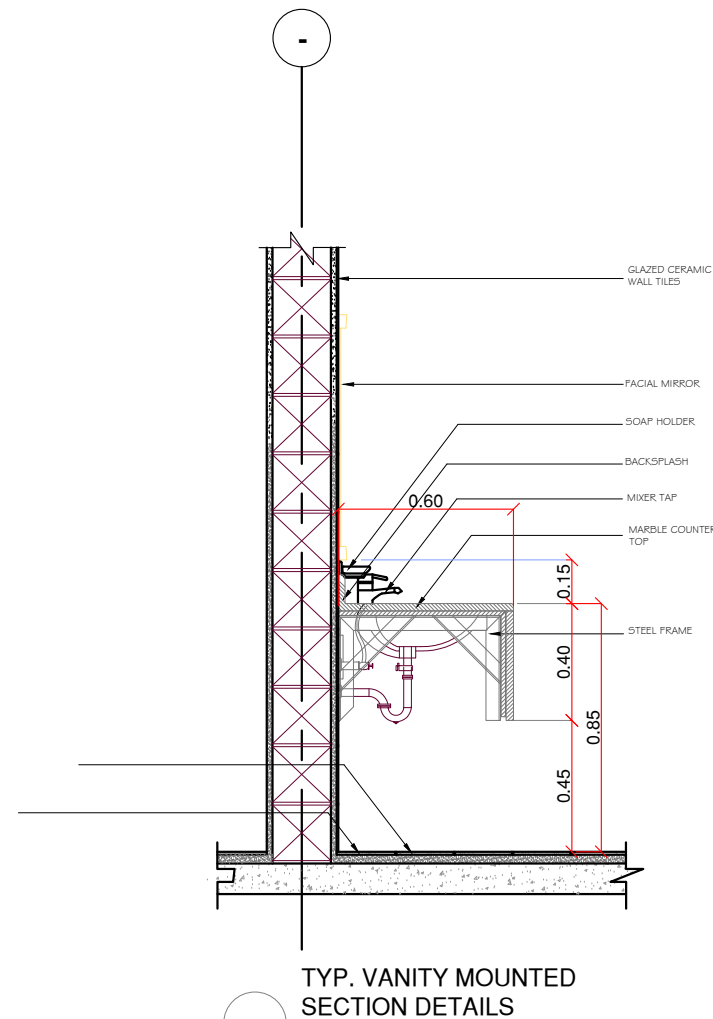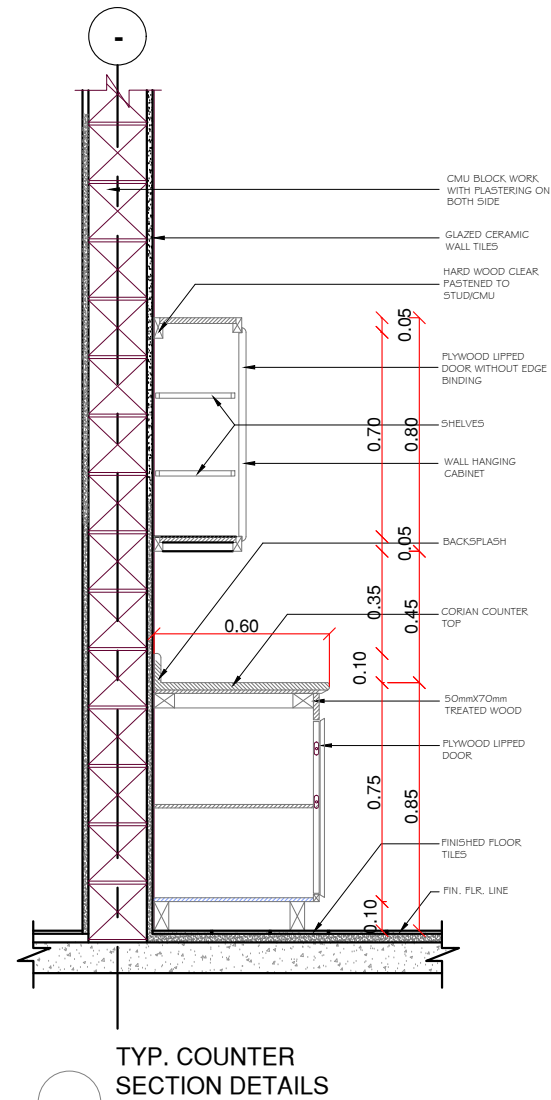

FIXTURE MOUNTING DETAIL

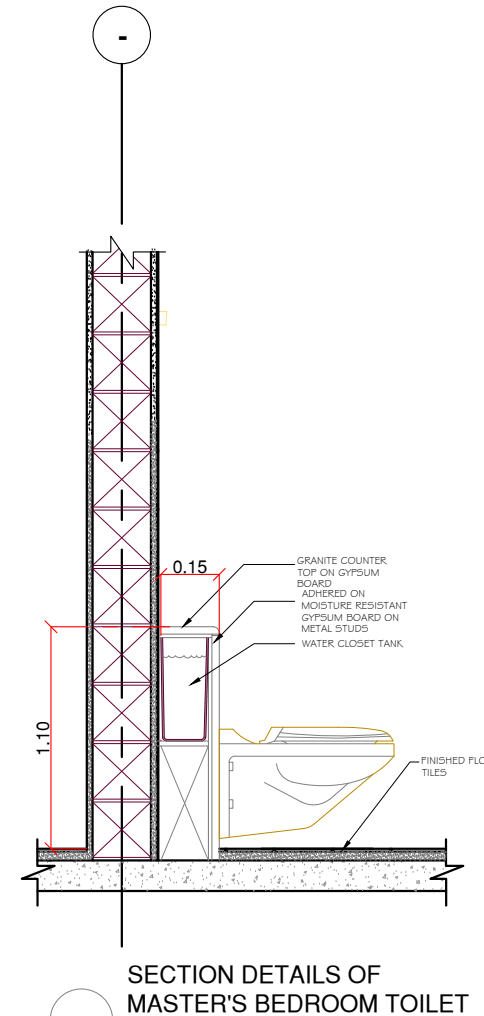

NOTES

- 1- ALL DIMENSIONS ARE IN METERS
- 2- ALL LEVELS ARE IN METERS
- 3- DO NOT SCALE DRAWINGS DIMENSIONS GIVEN SHALL GOVERN
- 4- ALL DIMENSIONS SHALL BE VERIFIED ON SITE BEFORE PROCEEDING WITH THE WORK
- 5- ANY DISCREPANCY SHOULD BE NOTIFIED
- 6- LEVELS SHALL BE VERIFIED AND CONFIRM ON SITE BEFORE STARTING ANY WORKS

KEY PLAN

OWNER: المالك المكرم /

الغفيلي رشاش عيران الشيباني

LOCATION: ضاحية نمار / الموقع

رقم القطعة ٢ / ٥١٤٠

رقم المخطط ٣٠٢٠

رقم الصك ٤٦٠٠١٣٣٩٨٣٨

التاريخ ١٤ / ١١ / ١٤٤٥ هـ

PROJECT NAME: مشروع /

فيللا سكنية
PRIVATE VILLA



الاجيال للاستشارات الهندسية
AL-agial Engineering consultancy

DRAWING NAME: اسم اللوحة /

FIXTURE MOUNTING DETAIL

DESIGNED: عبدالرحمن الخضيري / م SHEET NO: رقم اللوحة /

DRAWING: نذير حسن AR -19


CHECKED: عبدالرحمن الخضيري / م STAMP

APPROVED:


SCALE: N . T . S

PROJECT: NO VILLA-2024-JULY




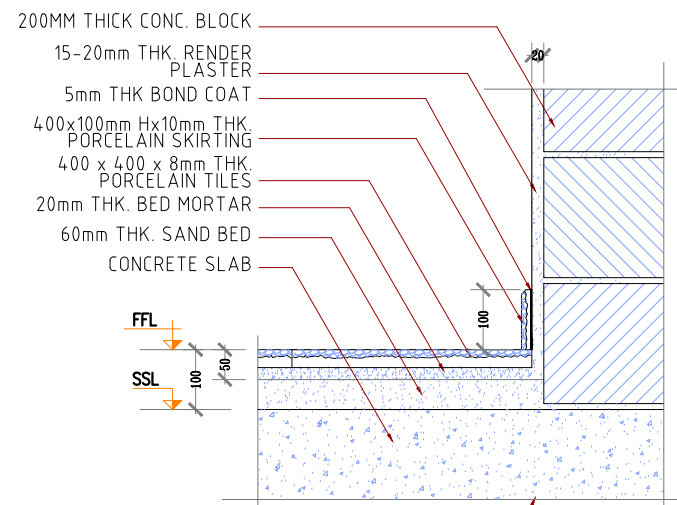


PORCELAIN FLOOR TILES DETAIL

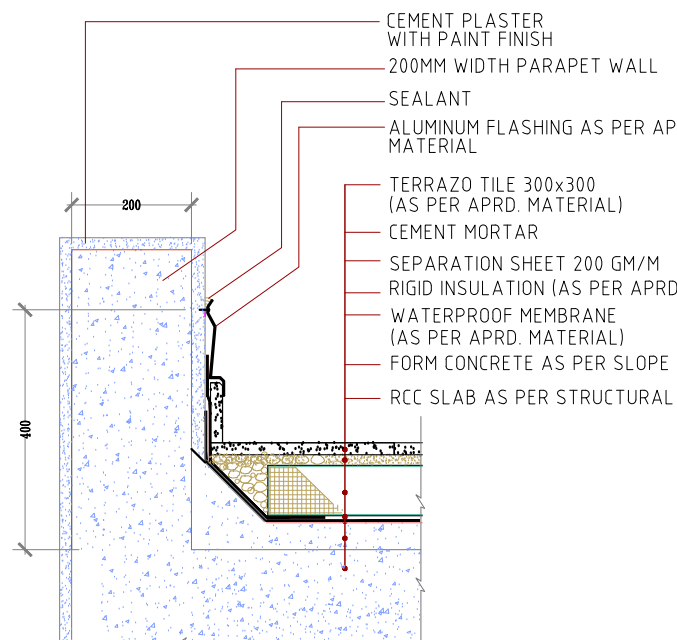


WATER PROOFING DETAIL

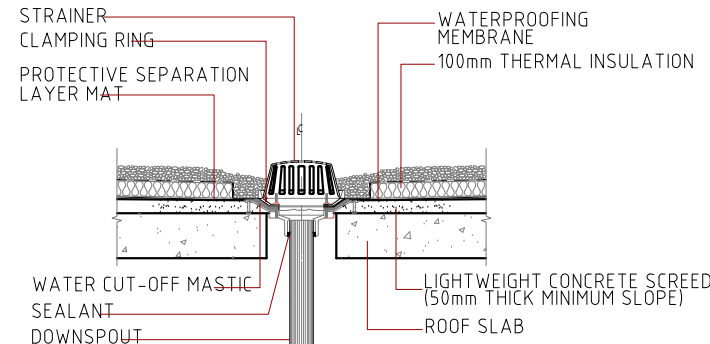


ROOF DRAIN DETAIL

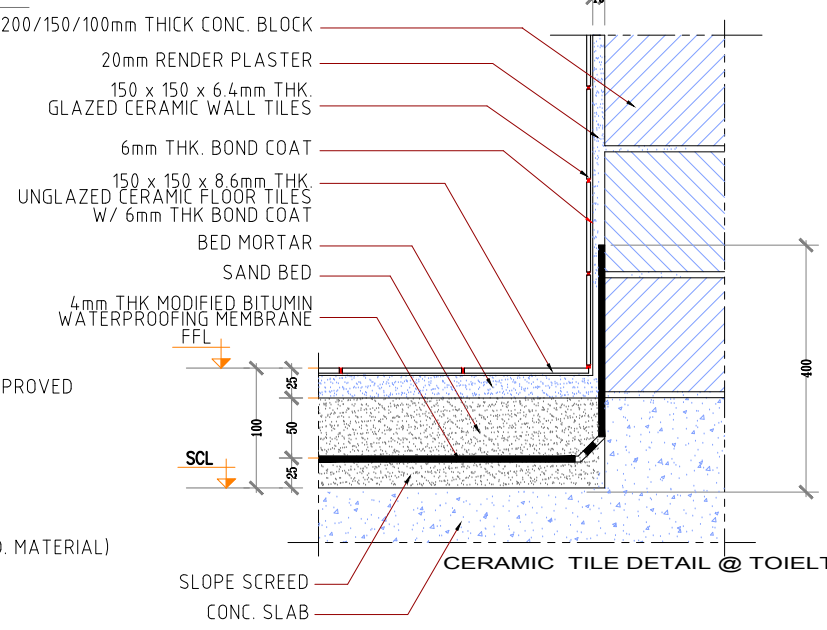


CERAMIC TILE DETAIL @ TOI ELT

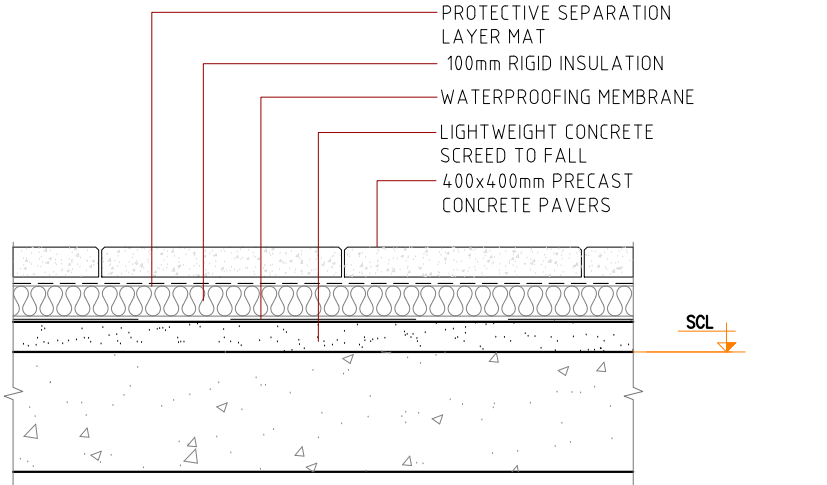

ROOF FINISHING DETAIL (WITH PAVERS)

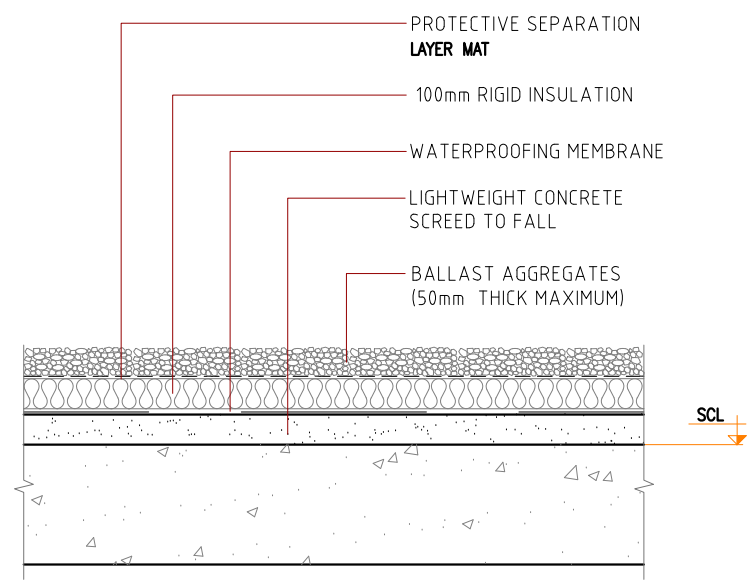

ROOF FINISHING DETAIL

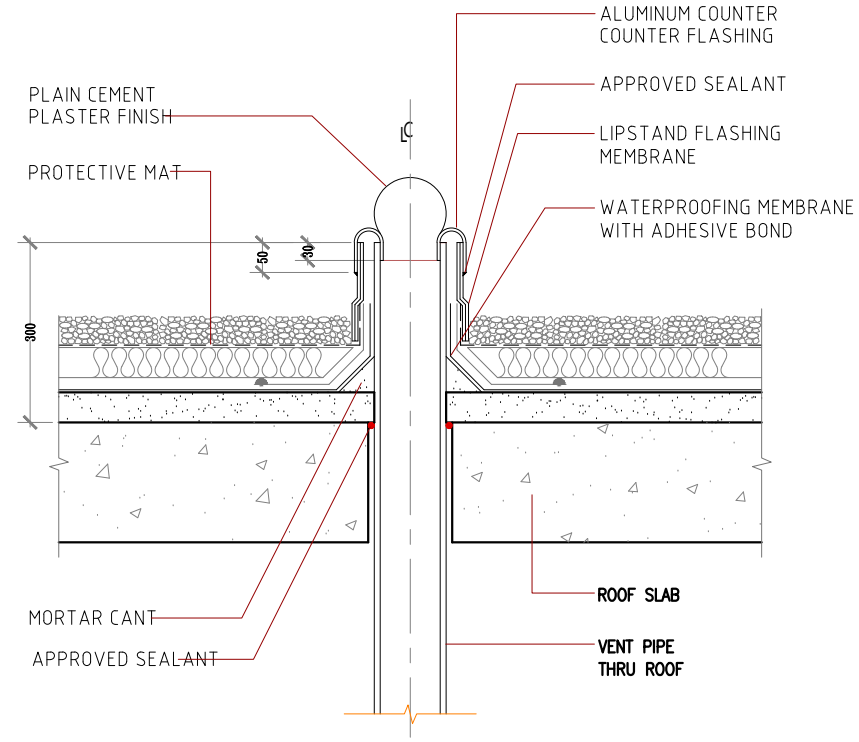

VENT PIPE THRU ROOF DETAIL

NOTES

- 1- ALL DIMENSIONS ARE IN METERS
- 2- ALL LEVELS ARE IN METERS
- 3- DO NOT SCALE DRAWINGS DIMENSIONS GIVEN SHALL GOVERN
- 4- ALL DIMENSIONS SHALL BE VERIFIED ON SITE BEFORE PROCEEDING WITH THE WORK
- 5- ANY DISCREPANCY SHOULD BE NOTIFIED
- 6- LEVELS SHALL BE VERIFIED AND CONFIRM ON SITE BEFORE STARTING ANY WORKS

KEY PLAN

OWNER: **المالك المكرم /**

الغفيلي رشاش عيران الشيباني

LOCATION: **الموقع / ضاحية نمار**

رقم القطعة ٢ / ٥١٤٠	رقم المخطط ٣٠٢٠
رقم الصك ٤٦٠٠١٣٣٩٨٣٨	التاريخ ١٤ / ١١ / ١٤٤٥ هـ

PROJECT NAME: **مشروع / فيلا سكنية**

PRIVATE VILLA



الاجيال للاستشارات الهندسية
AL-agial Engineering consultancy

DRAWING NAME: **اسم اللوحة /**

WATER PROOFING DETAIL

DESIGNED: م / عبدالرحمن الخضيري	SHEET NO: رقم اللوحة /
DRAWING: نذير حسن	AR -20
CHECKED: م / عبدالرحمن الخضيري	STAMP

APPROVED:	SCALE: N .T .S	
PROJECT: NO	VILLA- 2024-JULY	